





SALME

2. krs toimisto 1541 m²

Salmisaarenaukio 2, 00180 Helsinki

- Avotoimisto
- Toimistohuoneet
- Neuvottelutilat
- WC-tilat
- Muut tilat

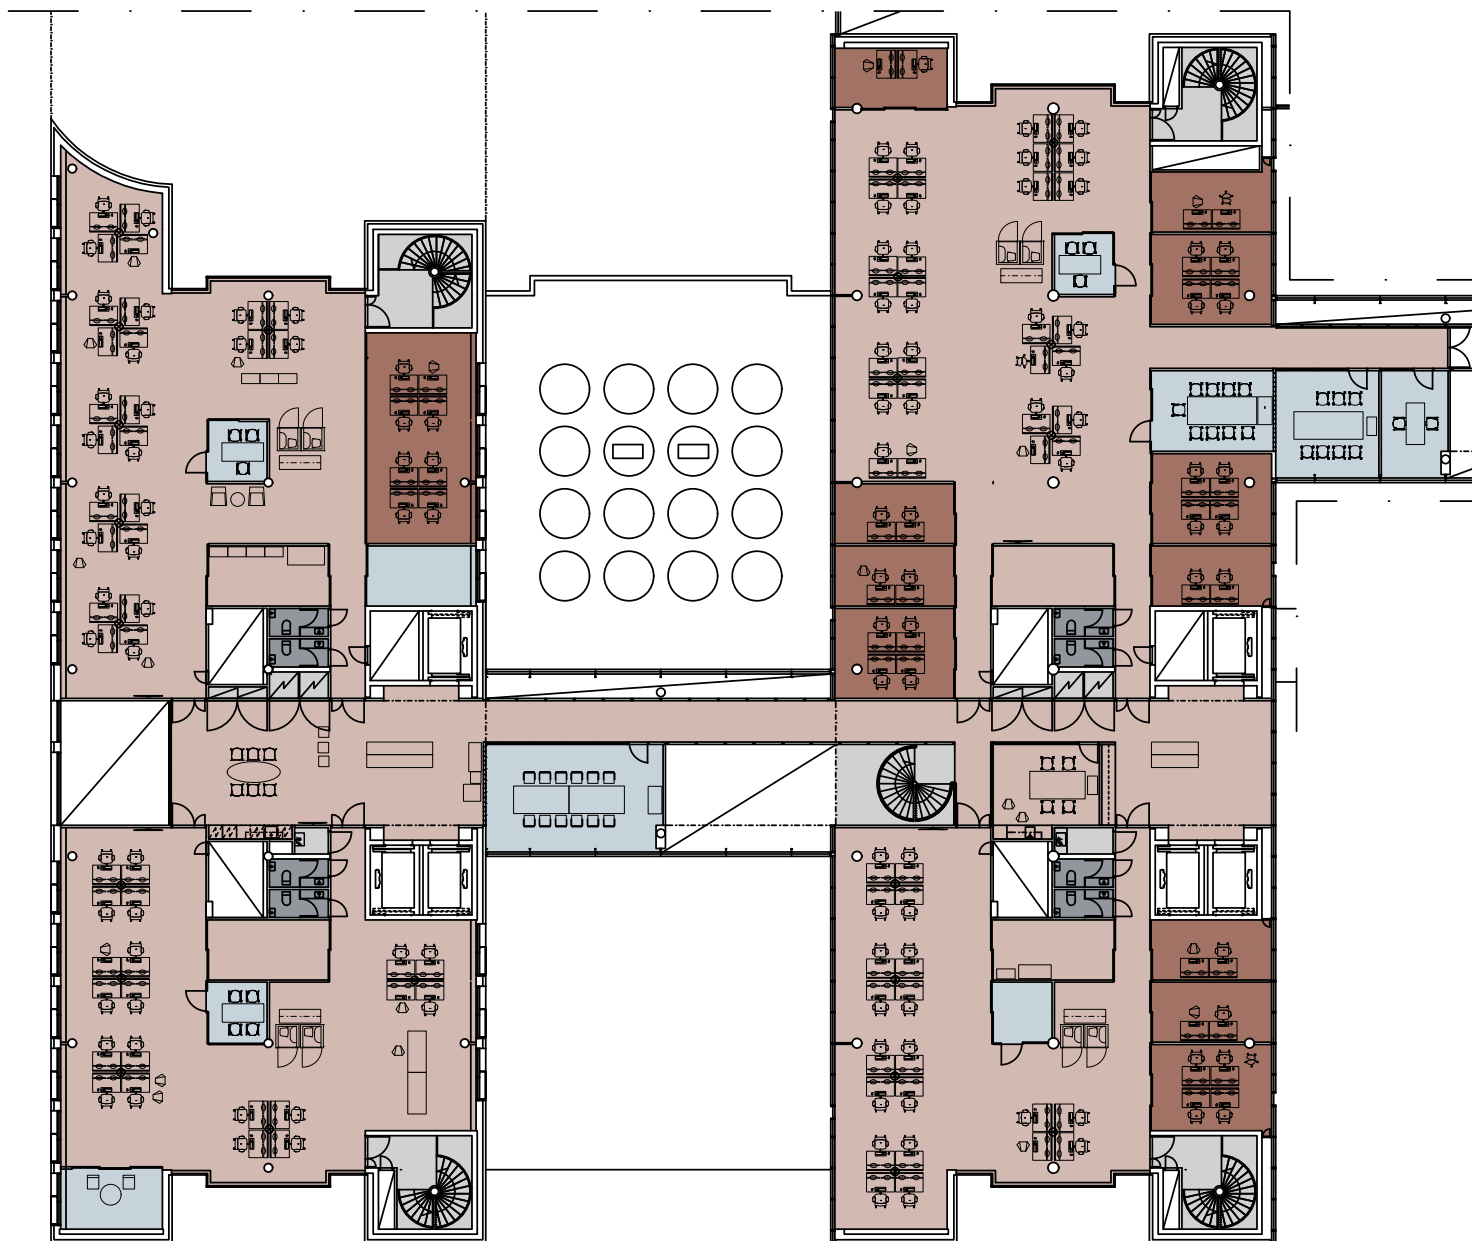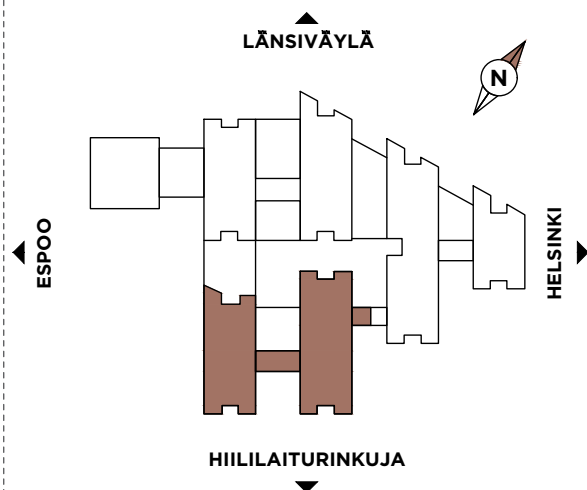

Pohjapiirros on esimerkkiratkaisu, tilat muokataan asiakkaan tarpeen mukaan.

VARMA