
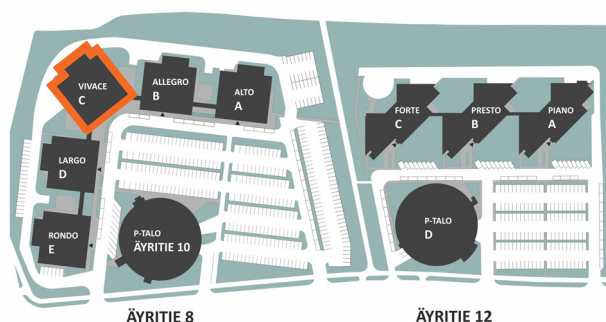


TOIMISTO, 439 m²

Äyritie 8 C, 4.krs

Työpisteet (25 kpl)
Neuvottelu (2 kpl)
Keittiö / Taukotila
WC (2kpl)
Serveritila (1kpl)
Varasto (1kpl)

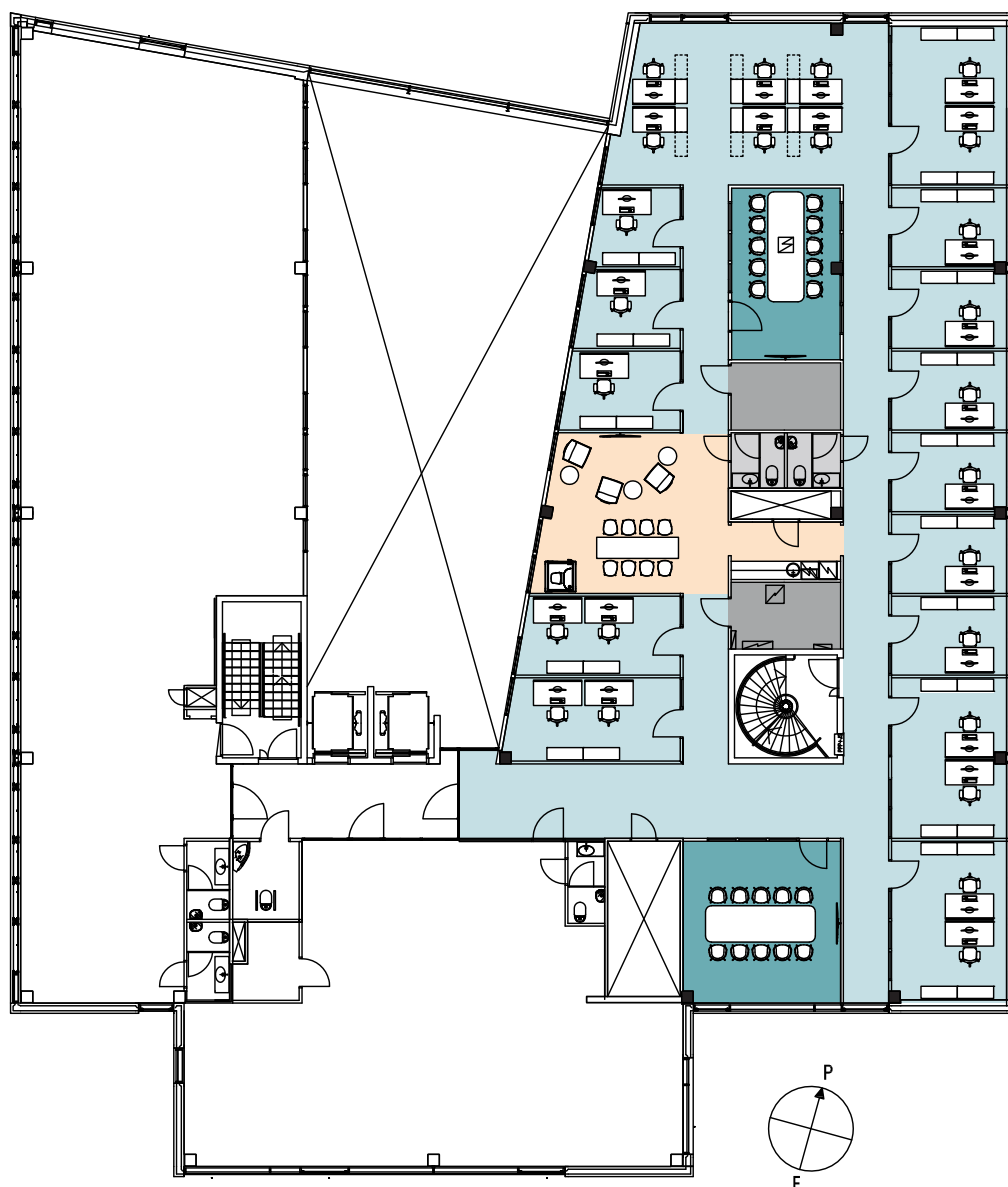

Mittakaava 1:250

23.6.2025