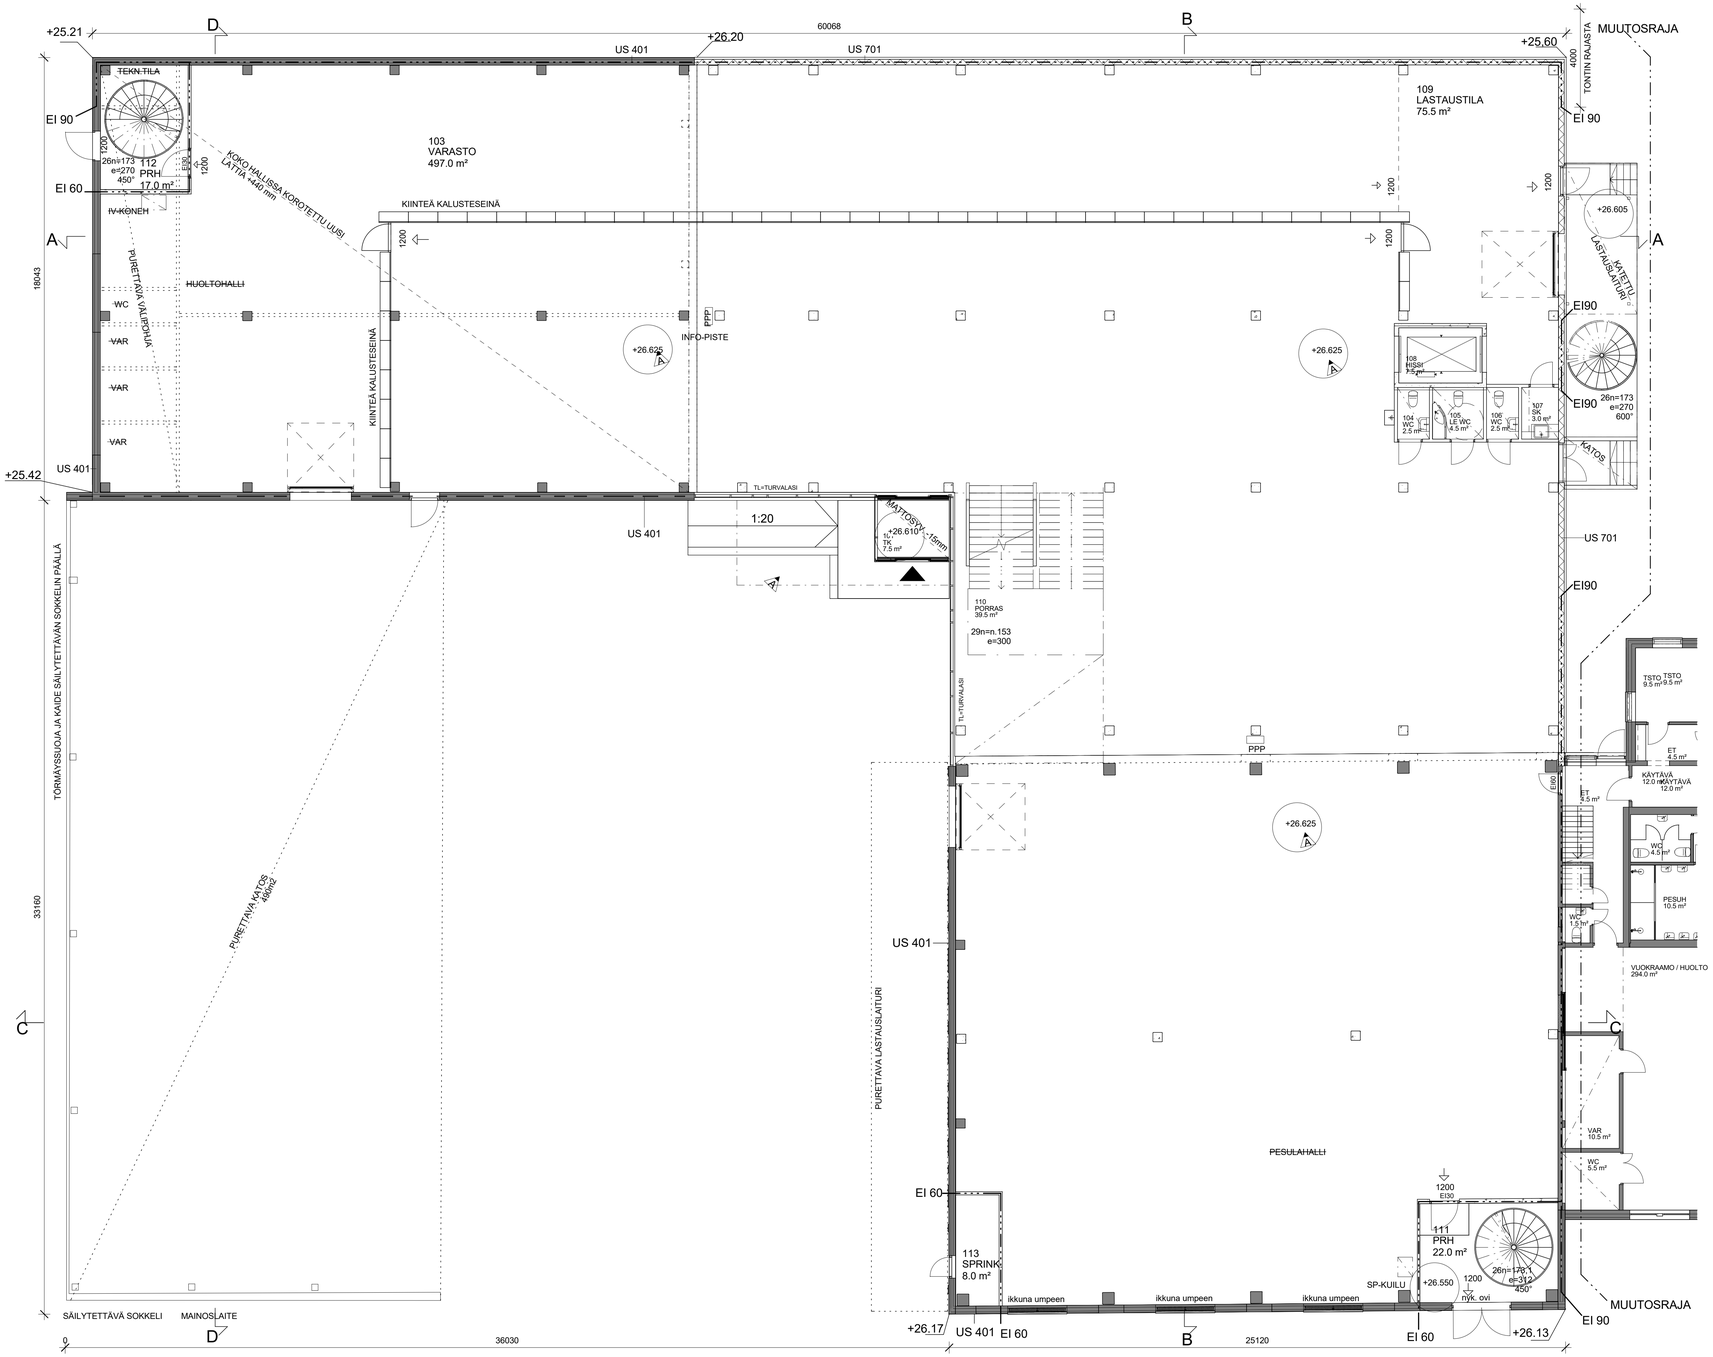

KORKEUDET KORKEUSJÄRJESTELMÄN N2000 MUKAAN
TASOKOORDINAATISTO: ETRS-GK25

RAM	29.09.16	1. Krs:n lattiakorko noussut 75mm, uusi korko +26.625, istutusallas sisäänkäynnin vieresta poistettu.

Kaupungissa / Kylä: 64 Kuninkaala	Korttel / Tila: 64004	Tontti / Rno: 2	Viranomaisten merkintöjä
Rakennuspaikan/osoite: Muutos ja laajennus			Piirustuksen: PÄÄPIIRUSTUS — Juoksevan numero
Rakennuskohteen nimi ja osoite: Koy Vantaan Porttisuontie 11, Porttisuontie 11, 01380 Vantaa			Piirustuksen sisältö: 1.KRS — mittakaava: 1 : 100
Suunnittelijan yhteystiedot: yritys, osoite ja puhelinnumero. Arkkitehti - ja erityisalojen suunnittelutoimisto: Suunnittelutuhuone Oy, Kuninkaankartanontie 1 C 14, 00810 Helsinki, p. +358 (0) - 170 5811, f. +358 - 9 - 170 586			Työnumero: 648 - Piirustuksen numero: 002 — muutos
Vastuullisen suunnittelijan nimi, tehtävä, koulutus ja päivämäärä: Mikko Juntura, Arkkitehti SAFA, 21.12.15			Suunnittelualue: ARK — Tiedosto