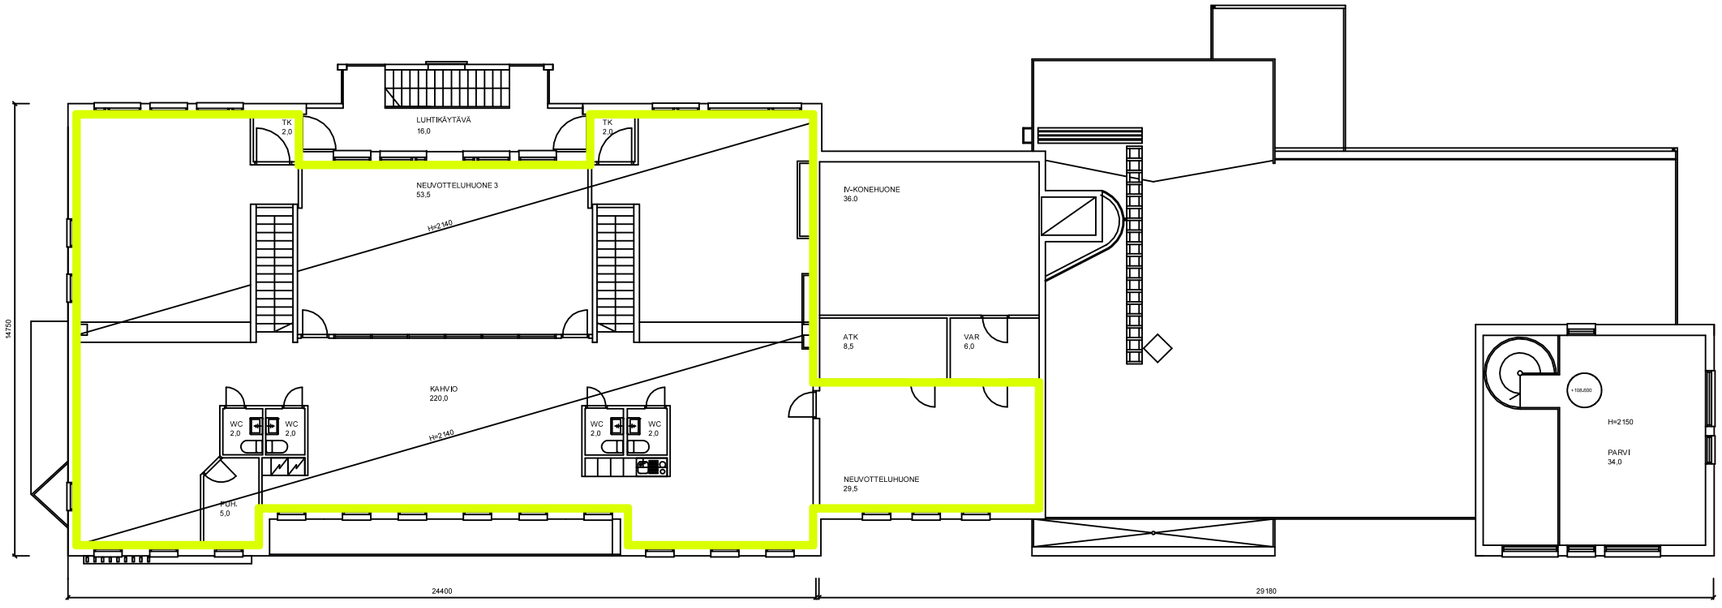

323 m^2

ALKUPERÄISSUUNNITELMAT
10.06.1986 ARKKITEHTUURITOIMISTO POSKIPARTA -NORVAPALO

K.osa/kylä: 3	Korttel/Tila: 131	Tontti/Rn:o: 16/17	Viranomaisen arkistointimerkintöjä varten
Rakennustoimenpide: AJANTASAPIIRUSTUS			Piirustusläji: PÄÄPIIRUSTUS — Juoks.n:o
Rakennuskohteen nimi ja osoite: KIINT. OY KOSKELO/KOSKIKARA KOSKIKATU 44-46, 96200 ROVANIEMI			Piirustuksen sisältö: 3-KERROS — Mittakaavat: 1:100
Suunnittelijan nimi,päiväys ja allekirjoitus: CAD-Piirto ky, Kaisa Korhonen 15.06.2008, puh. 040-9111802			Suunnitteluala,työn numero ja piirustuksen numero: ARK 05 — Muutos