


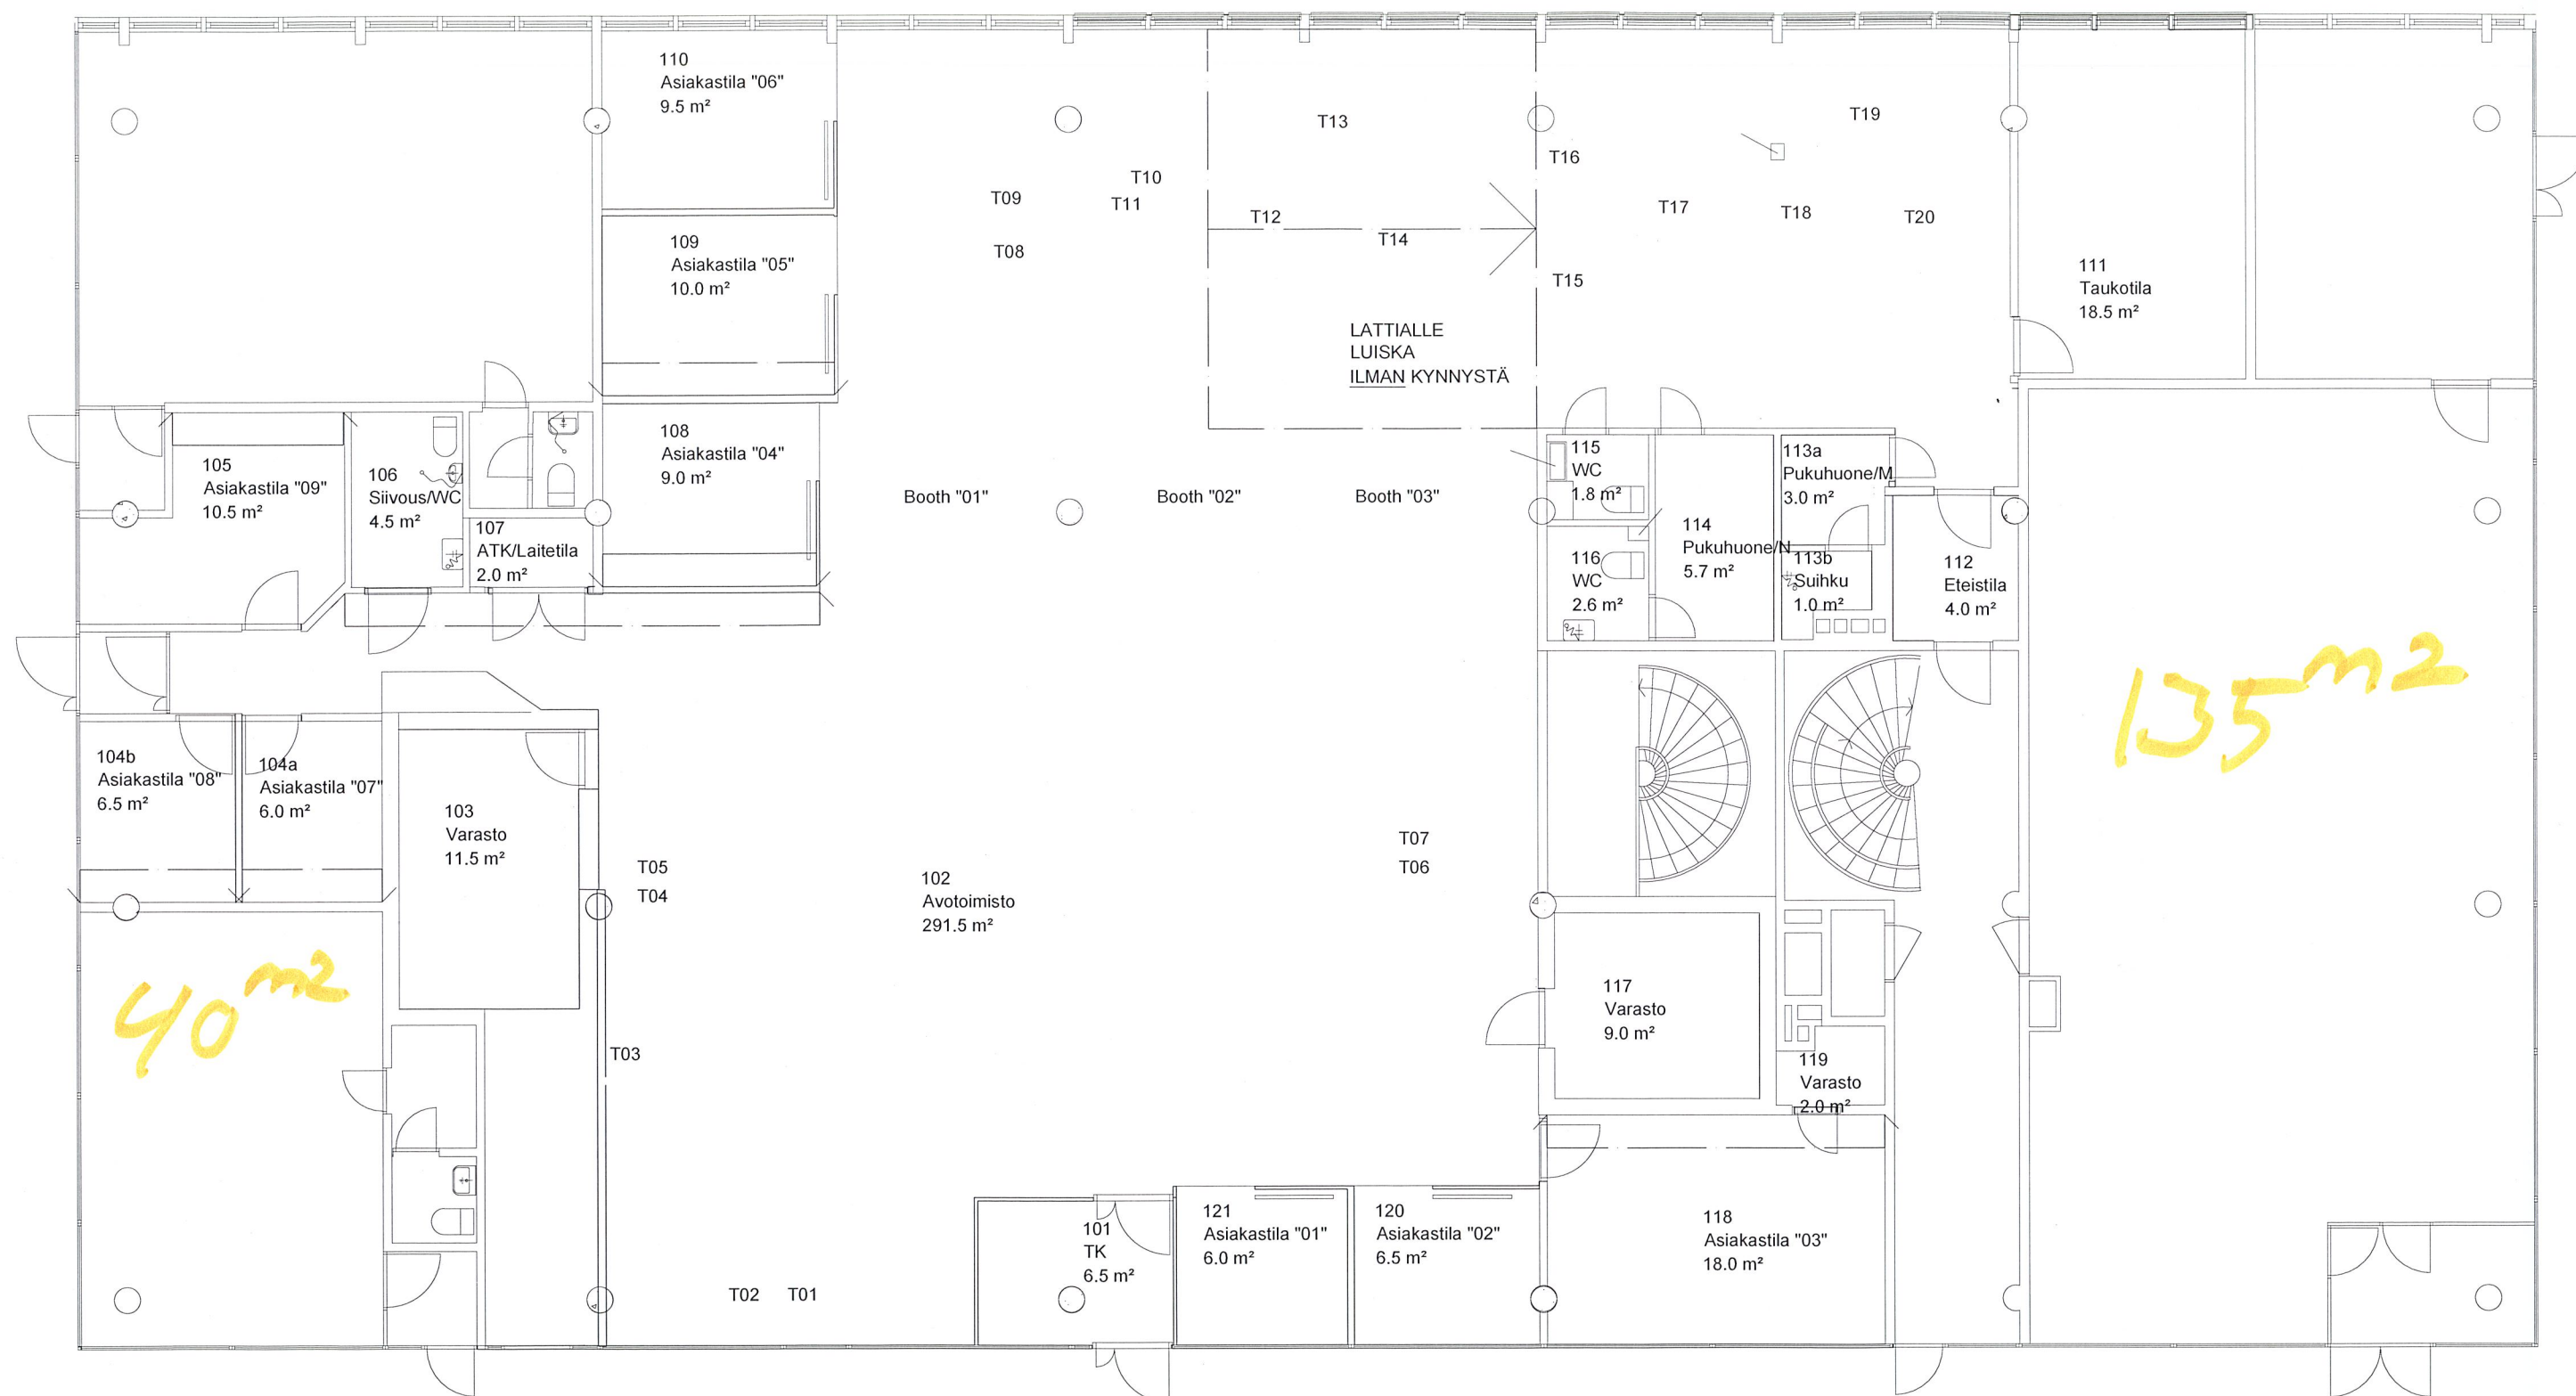

A 15.11.2013 AS

KAIKKI MITAT JA MÄÄRÄT TARKASTETTAVA PAIKAN PÄÄLLÄ

Projekti: Kalustepohjapiirustus	Mittakaava: 1:50 (A1)
Nordea Tuusula, 1. kerros Kauppatie 8, 04300 Tuusula	tilakarhut Tilakarhut Oy Mattiakallio 24, 01720 VANTAA Puh. vaihe 0358 207 940 600 www.tilakarhut.fi, email info@tilakarhut.fi 28.10.2013/AS