

REPROTILAN MUUTOS

SEINÄT: Olevat seinät puretaan  
 KATTO: Alaslaskettu katto kunnostetaan purku jälkien  
 kohdalta ympäröivän katon mukaisesti  
 LATTIA: Lattia kunnostetaan purku jälkien  
 kohdalta ympäröivän lattian mukaisesti

SÄHKÖ JA LVI: SÄHKÖ-JA LVI SUUNNITELMIEN MUKAAN

ASIAKASPALVELUTILAN MUUTOS



ALASLASKETTU KATTO: ECOPHON GEDINA A, PE (reunakäsittely) 15x595x595 valkoinen,  
 levyt kannatetaan ripustusjousin valkoiseksi palttomaalattujen T-listojen varaan

LATTIA: UPOFLOOR LIFELINE 5012 vaalean harmaa

SEINÄT: kipsilevy + tasoitus + maalaus ÄSSÄPLAST 7 G497 taitettu valkoinen

HUOM: MATERIAALIT KUTEN OLEVAT, TARKASTETAAN RAKENNUSPAIKALLA YHTEENSOPIVUUS

SÄHKÖ JA LVI: SÄHKÖ-JA LVI SUUNNITELMIEN MUKAAN

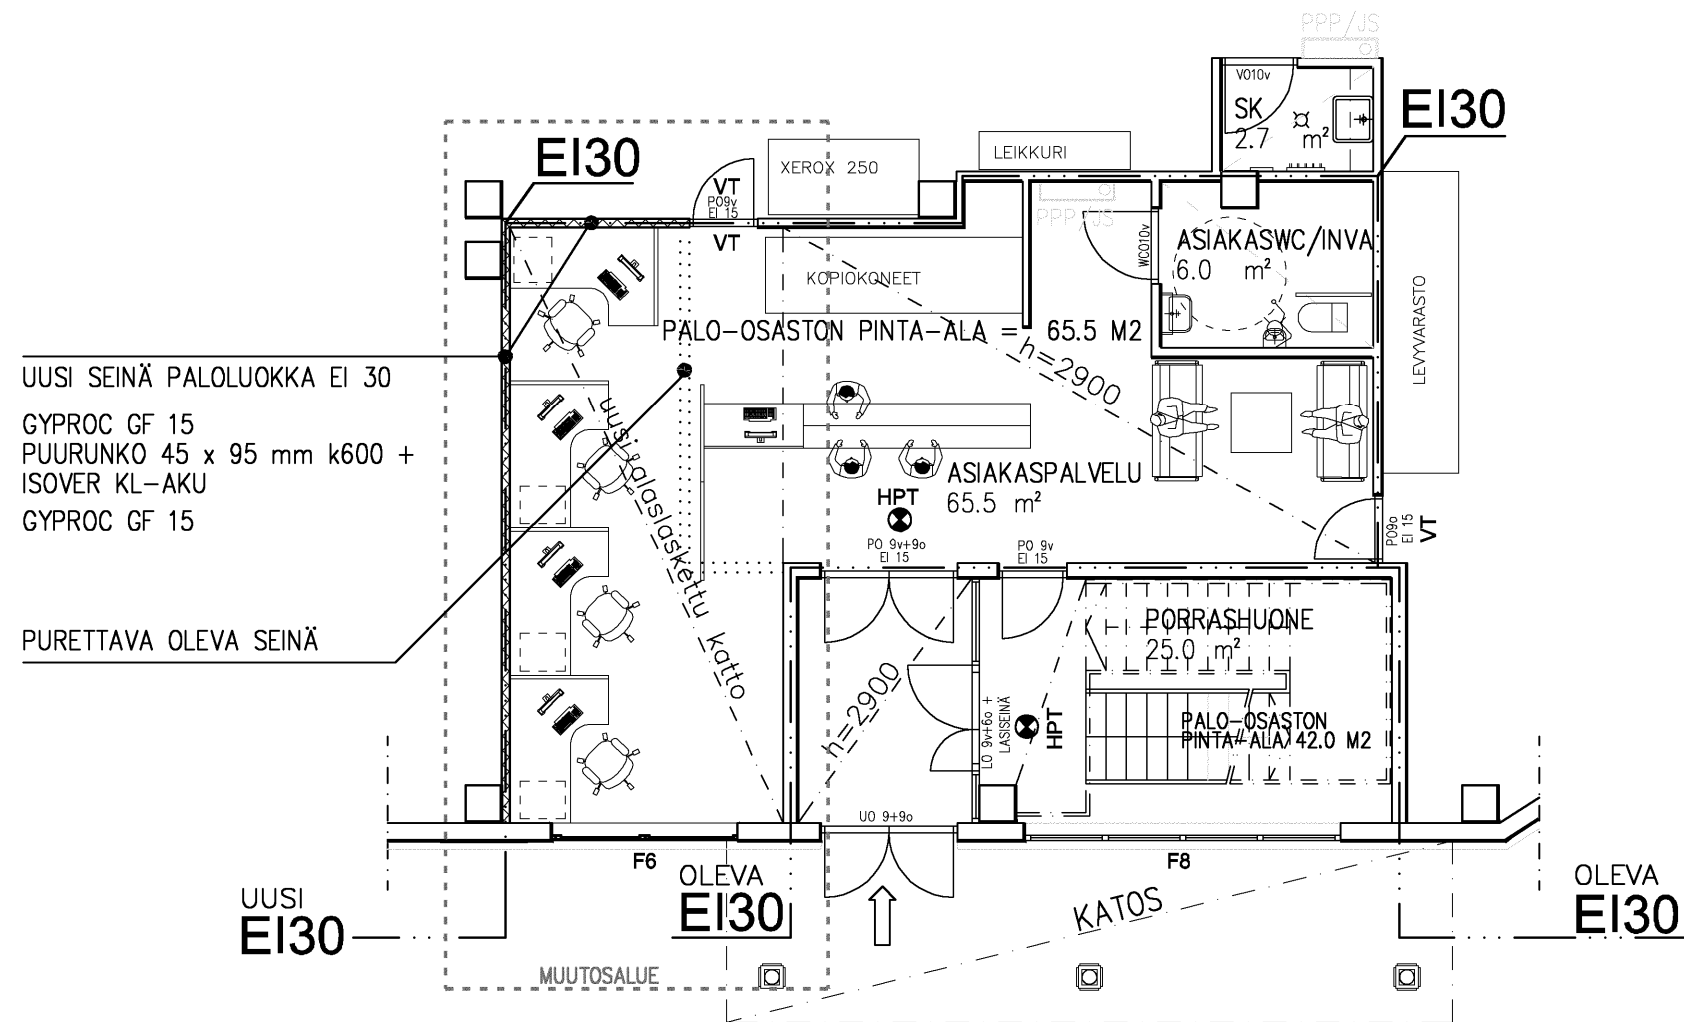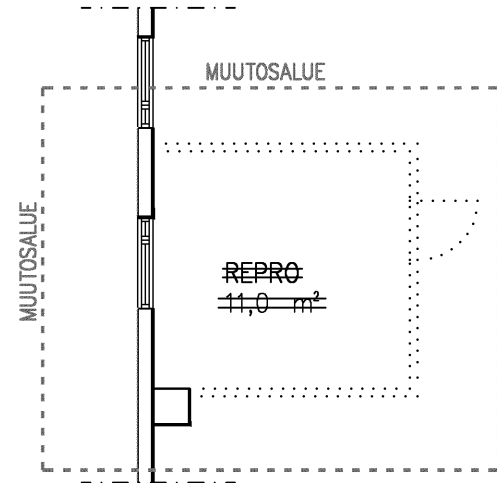

UUSI SEINÄ PALOLUOKKA EI 30  
 GYPROC GF 15  
 PUURUNKO 45 x 95 mm k600 +  
 ISOVER KL-AKU  
 GYPROC GF 15

PURETTAVA OLEVA SEINÄ

K.osa / kylä 8	Kortteli / tila 23	Tontti / Rn:o 1	Viranomaisen arkistointimerkintöjä varten
Rakennustoimenpide SISÄTILOJEN MUUTOS		Piirustuslaji PÄÄPIIRUSTUS	
Rakennuskohteen nimi ja osoite		Piirustuksen sisältö	Mittakaavat
KOY Kuopion Jynkänkatu 8 Jynkänkatu 8, 70620 Kuopio		Sisätilojen muutokset	1:100
<b>SORMUNEN &amp; TIMONEN</b>			Muutos
Suunnitteluala, työn numero ja piirustuksen numero		ARK 3434 - 103	
Kuopiossa 4.4.2013		Suunn:	
Rakennussuunnittelutoimisto Sormunen & Timonen Oy		Piirt:	
Volttikatu 5, 70700 Kuopio Puh. 017 366 5566 (vaihe) www.sortim.fi		Hyv:	
		Tiedosto: 3434-102 1- kerros.dwg	