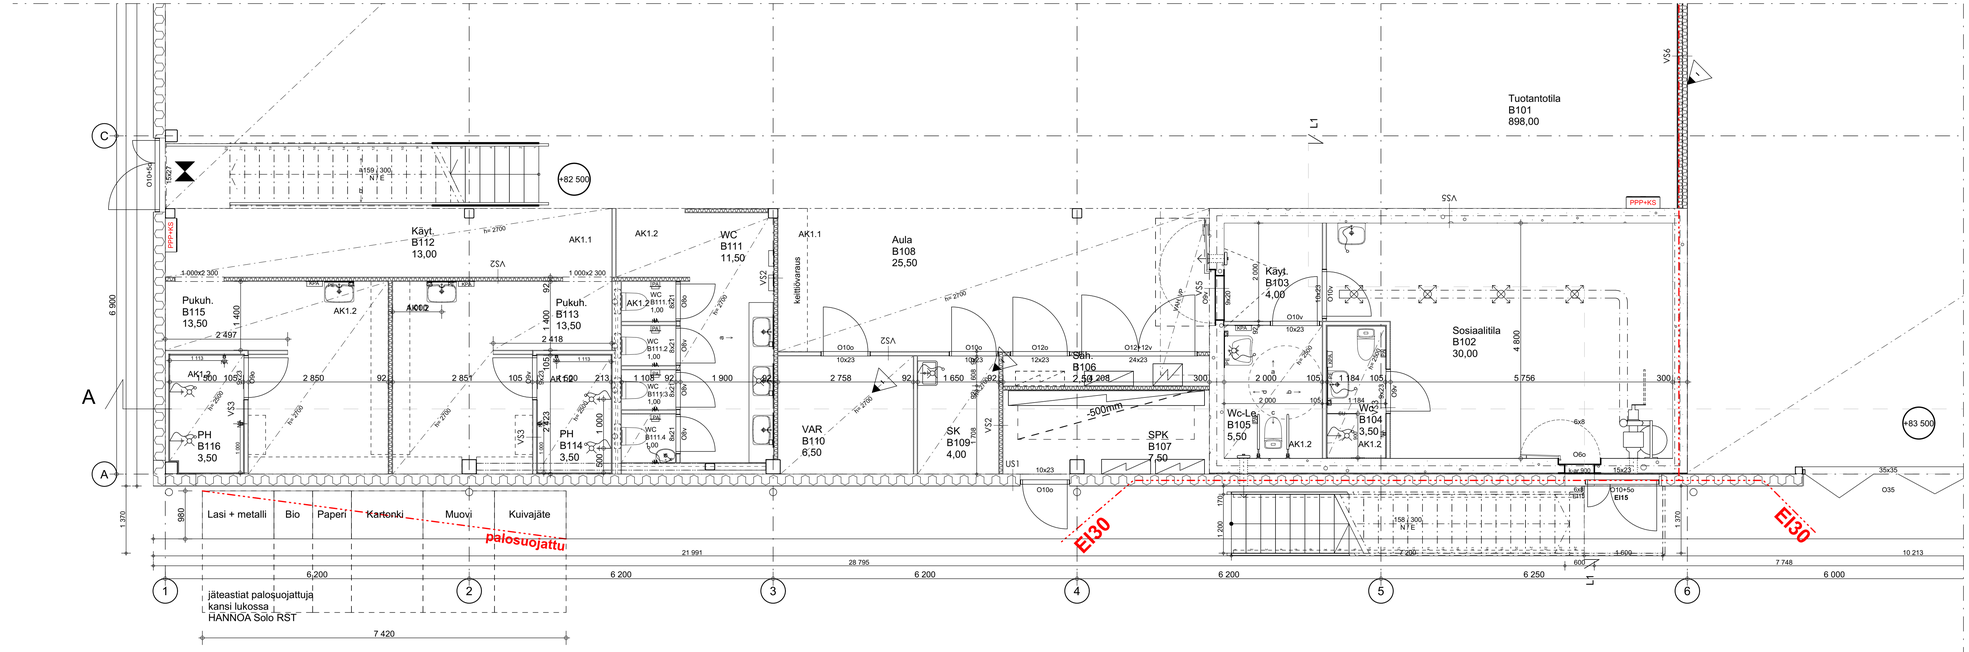

P

Revisio	Sisältö	Pvm
I	A ja B hallien välistä seinärakennetta päivitetty	15.10.2024
	Lisätty alakatto	
H	Lasijulkisivuja yhteensovitettu	19.8.2024
G	Lisätty jäteastiat B tilalle	30.6.2024
	väliseinämerkintöjä tarkennettu	
F	Länsiseinän ovea muutettu	12.6.2024
	Lisätty vessakopit B111	
	Pukuhuoneen suunnitelmia tarkennettu	
	vessan mitoitus muuttunut	
E	ppp siirtynyt	6.6.2024
	Pohjaa tarkennettu	
	Ovea siirretty	
D	VSS suurennettu	31.5.2024
C	Oviaukkoja suurennettu	28.5.2024
	Lisätty lattiapoteroita sähkölle	
B	ppp siirretty	22.5.2024
A	Muutoksia toimitilojen välisiin pilareihin	24.04.2024

arkkitehdit LSV
OULUNKATU 6 A, 33100 TAMPERE, FINLAND

K.osa / Kylä	Korttel / Tila	Tontti / R:no	Varaomaisen merkintöjä varten
125	584	21	

Rakennuspaikan nimi: Uudisrakennus
Korkeusjärjestelmä: N2000
Koordinaatistojärjestelmä: ETRS-GK24
Rakennuksen/osan nimi ja osoite: Nekalan Timantti
Piirustuksen laji: TYÖPIIRUSTUS
Jurkl. no
Piirustuksen sisältö: Jokipohjantie 32
Pohjapiirustus, B-osa, 1krs
Mittakaava: 1:50
Muu sisältö: 33800 Tampere
Suunnittelijan nimi, päivitys ja allekirjoitus: Tobias Tommila, Arkkitehti SAFA
12.4.2024
Suunnittelutaja: ARK
Työn no: 2336
Piirustuksen n:o: G 02-1-B

ARKKITEHDIT LSV OY Hämeenkatu 26 A, 33200 Tampere info@arkkitehditlsv.fi Y-tunnus 0666730-8
Tiedosto: 2336 Jokipohjantie 32 AC26