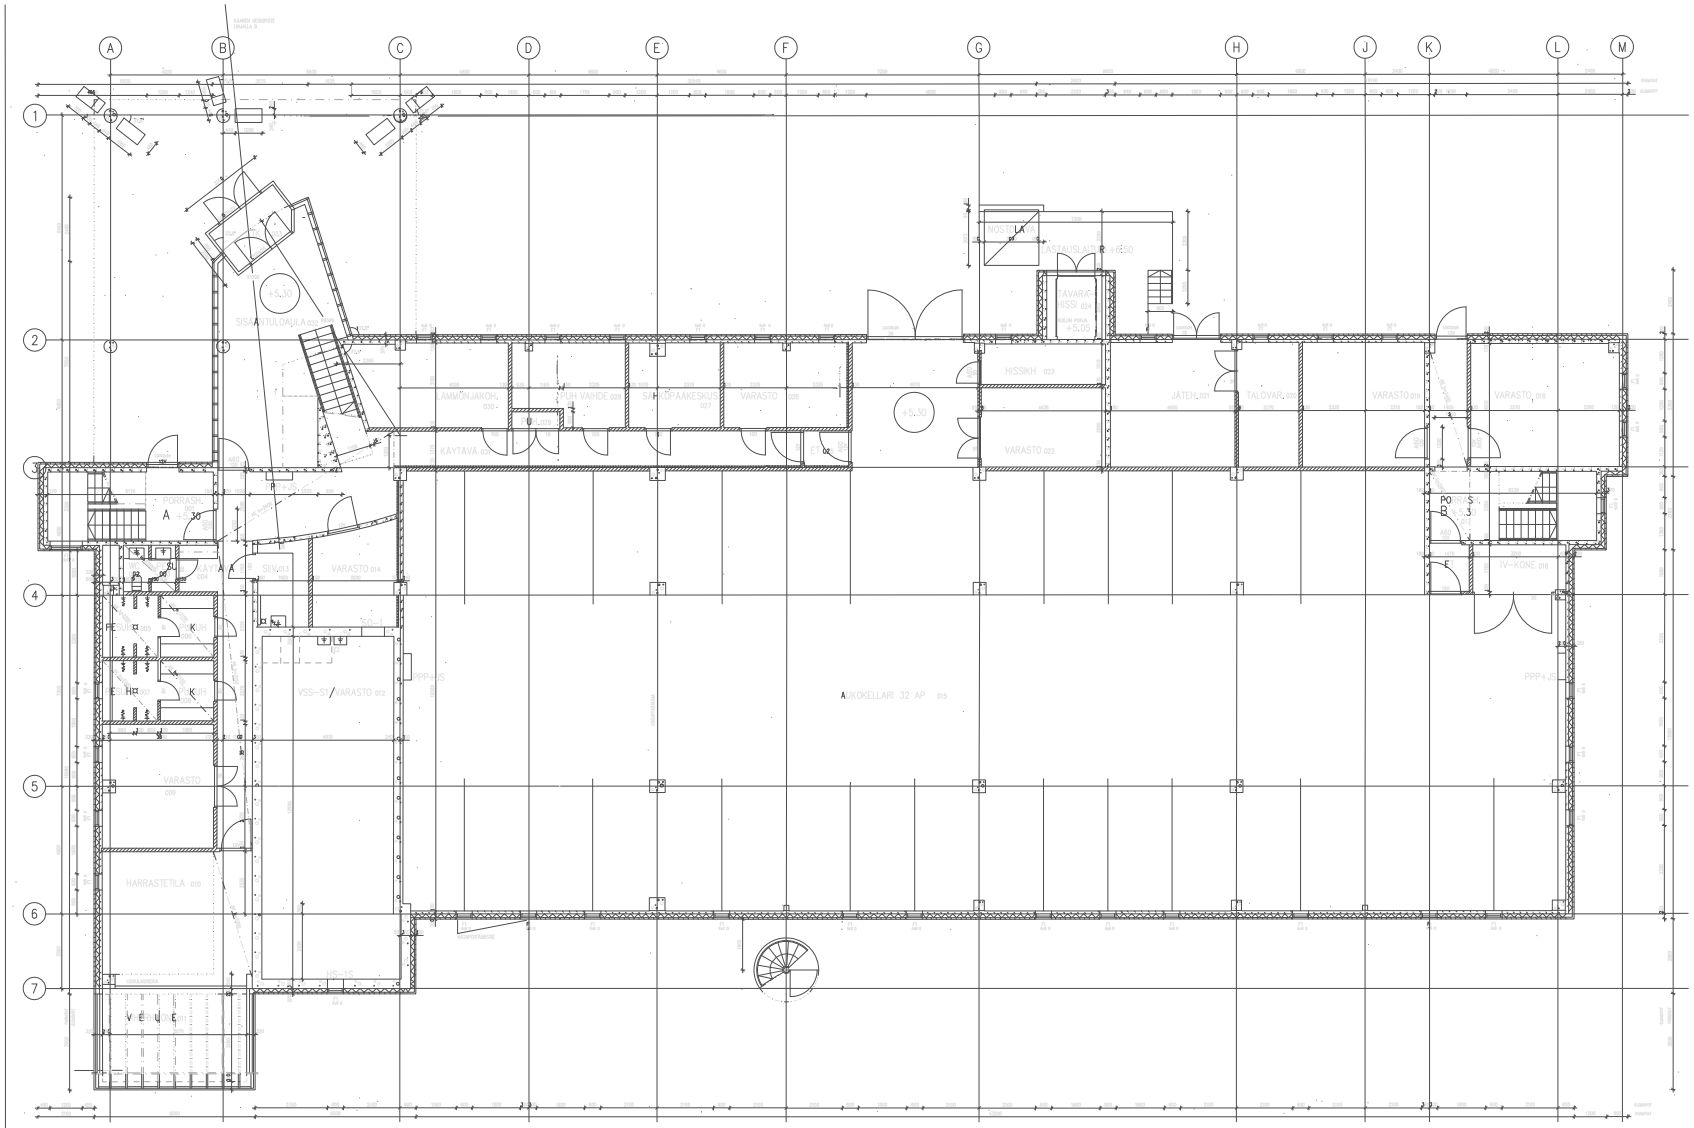

ELEMENTTIMITOITUKSESSA ON HUOMOITU KULMATYÖDULT JA AUKOT.
ELEMENTTISAUMAT TEHDÄÄN RAKENNESUUNNITELMIEN MUKAAN.
AUKOMITAT OVAT LIITTYMÄMITTOJA,SAUMAVARAT ON HUOMOITAVA VALMISTUSMITOITUKSESSA.
NAUHARAKOUKIDEN MITOITUS KUTEN AUKKOMITAT.
LASIAULIOVAMITOITUS PROFILEIDEN KESKILTÄ KESKELLE,VULMASSA LASPINTAAN.
LASIAULIOVAN LIITTYMÄSSÄ BETONIELEMENTTIIN ON HUOMOITAVA PROFIILIN PAKSUUS JA SAUMAVARA.

BET. JÄLKIVAHVIMAT 17.12.1991
MITATAMISOSAUKSET 04.10.1991
MITOITUTUS 02.09.1991

TILAUSNUMERO		TYÖNUMERO	
RAKENNUS OY TOMTALO TOIMISTORAKENNUS		PIIRUSTUS NRO	1-30
ARKKITEHTITOIMISTO JUHO PAVILAS OY Kauppakatu 31 33100 TAMPERE puh. 931 2		PIIRTÄJÄ ARK	PÄIVÄ
		TARKISTAJA	PÄIVÄ
		HYVÄKSYJÄ	PÄIVÄ