


Nurmijärvi, Asentajantie 8
SUUNTAA-ANTAVA POHJAKUVA - EI MITTAKAAVASSA

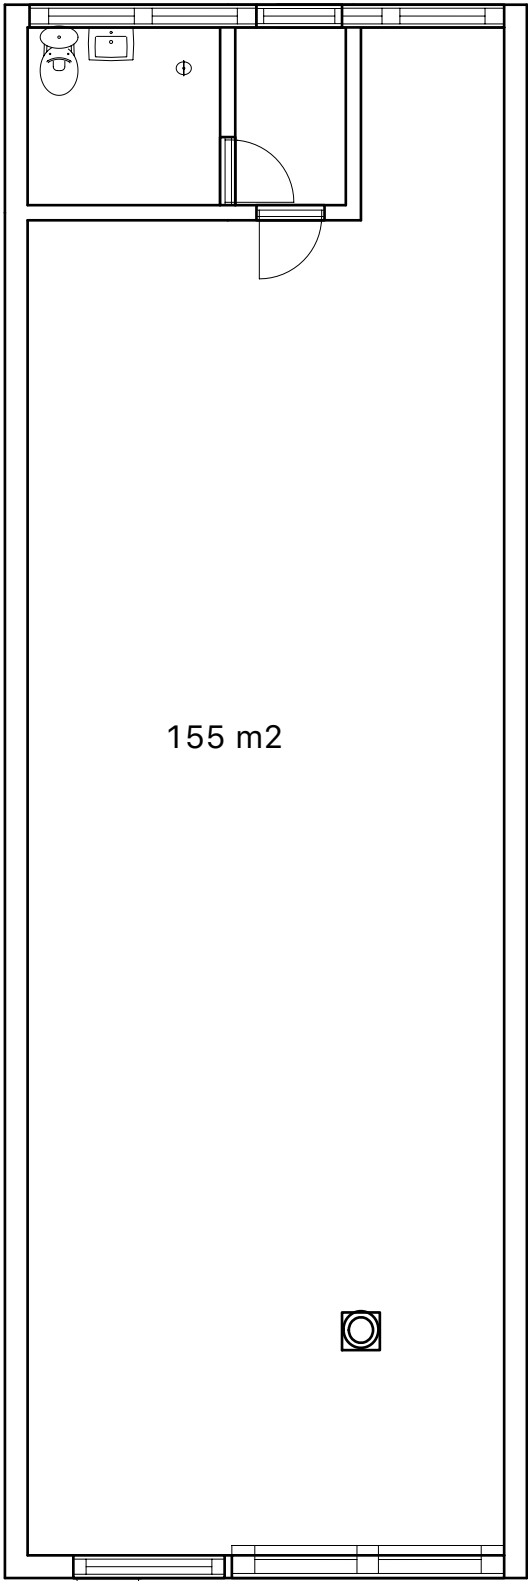

155 m²

21,57 m

7,24

