




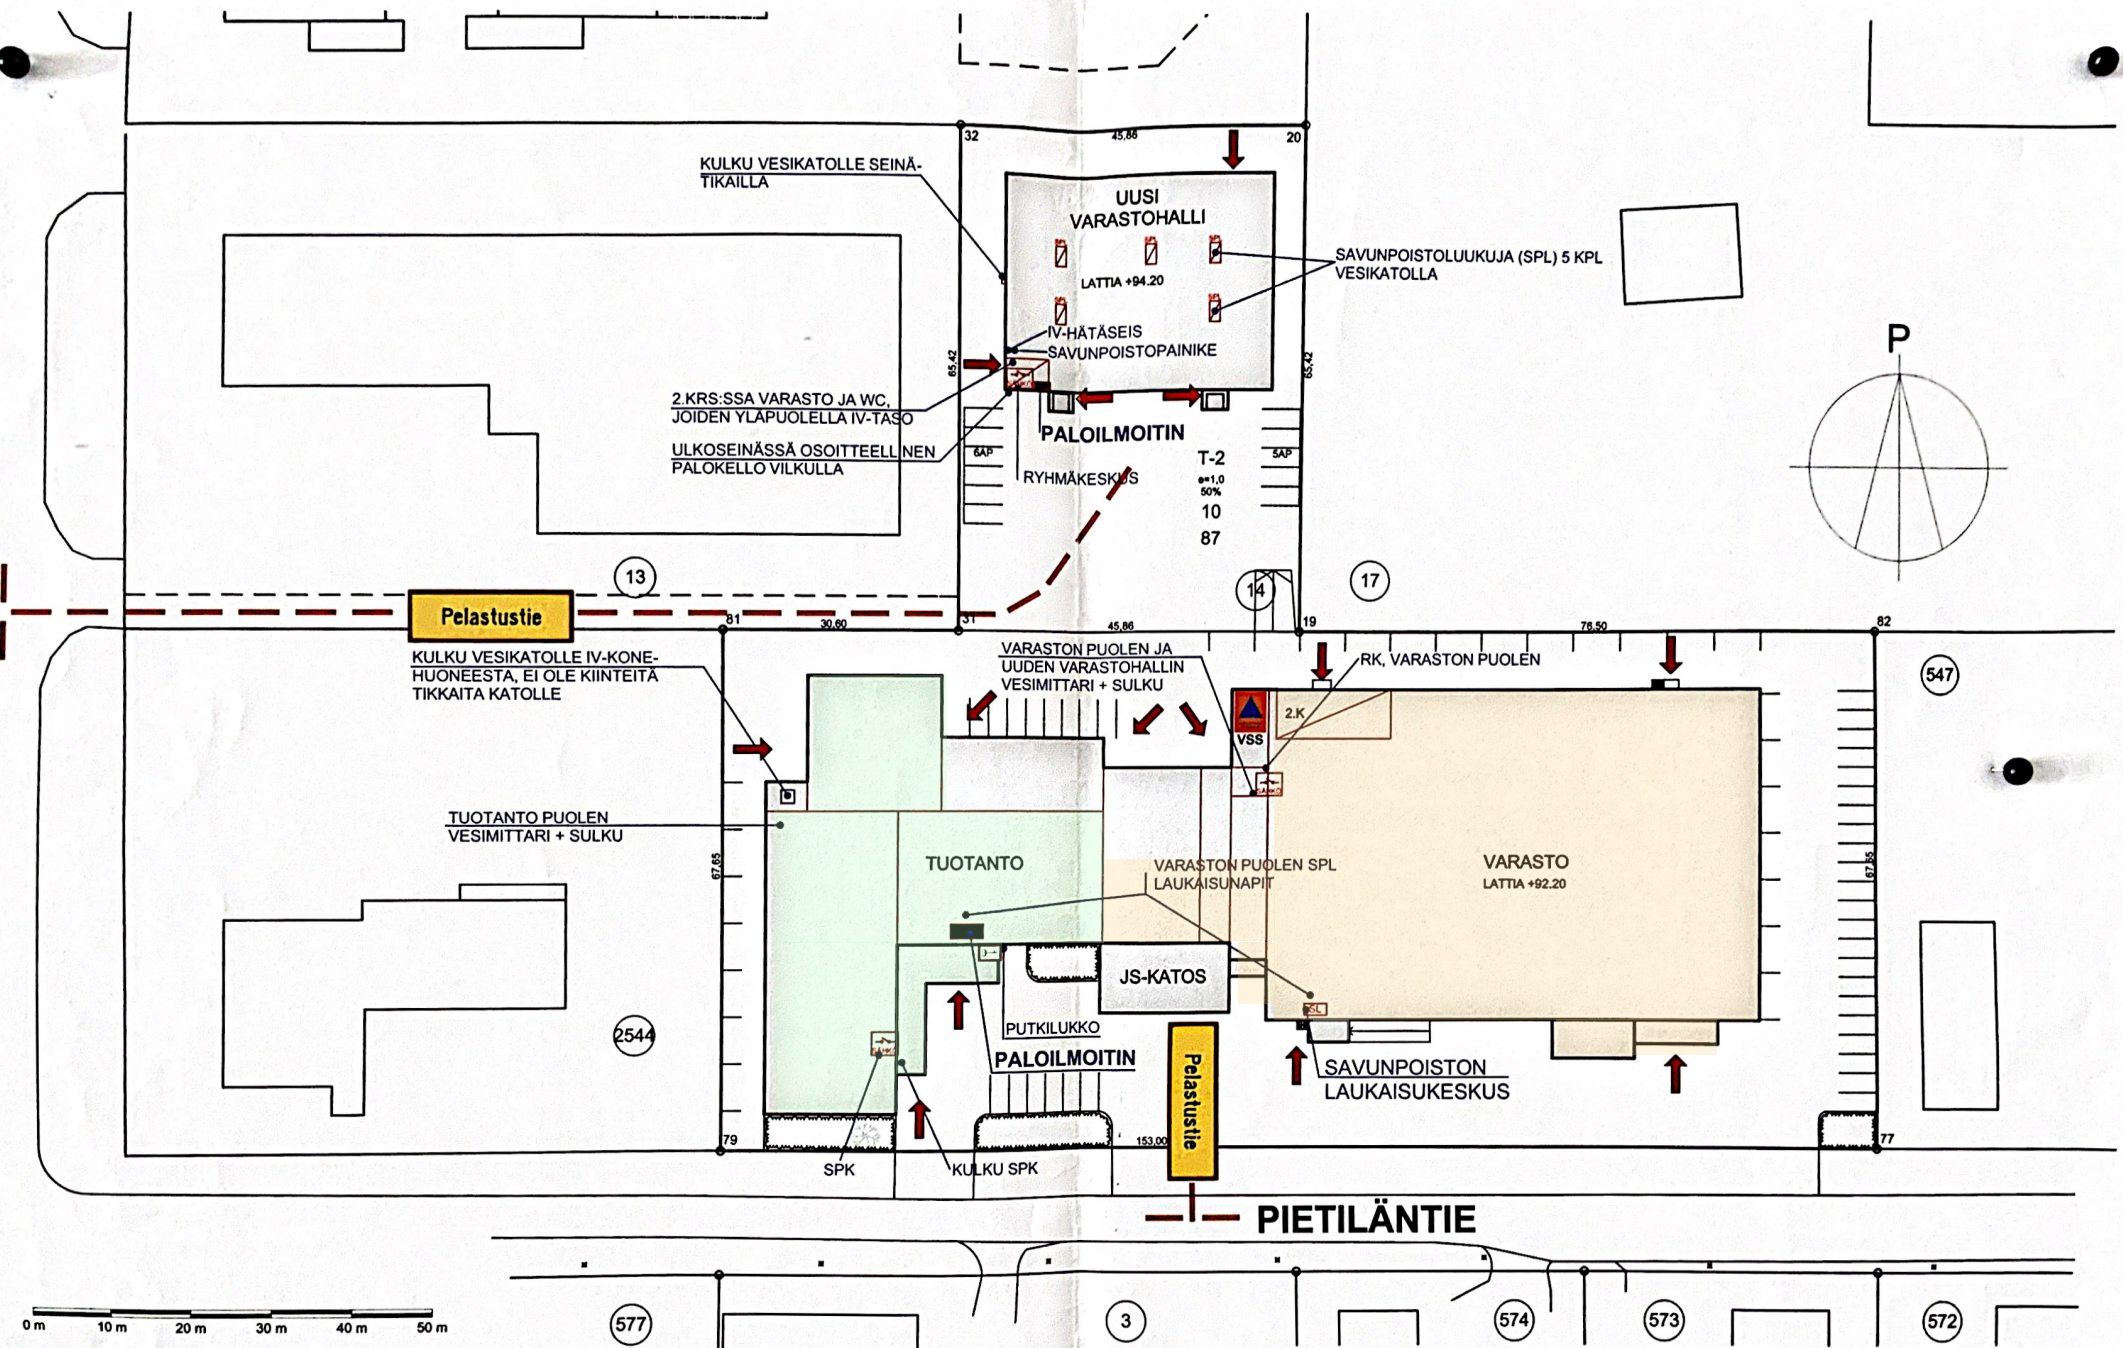

Pietiläntie 6,
HML
Tuotanto 1.krs

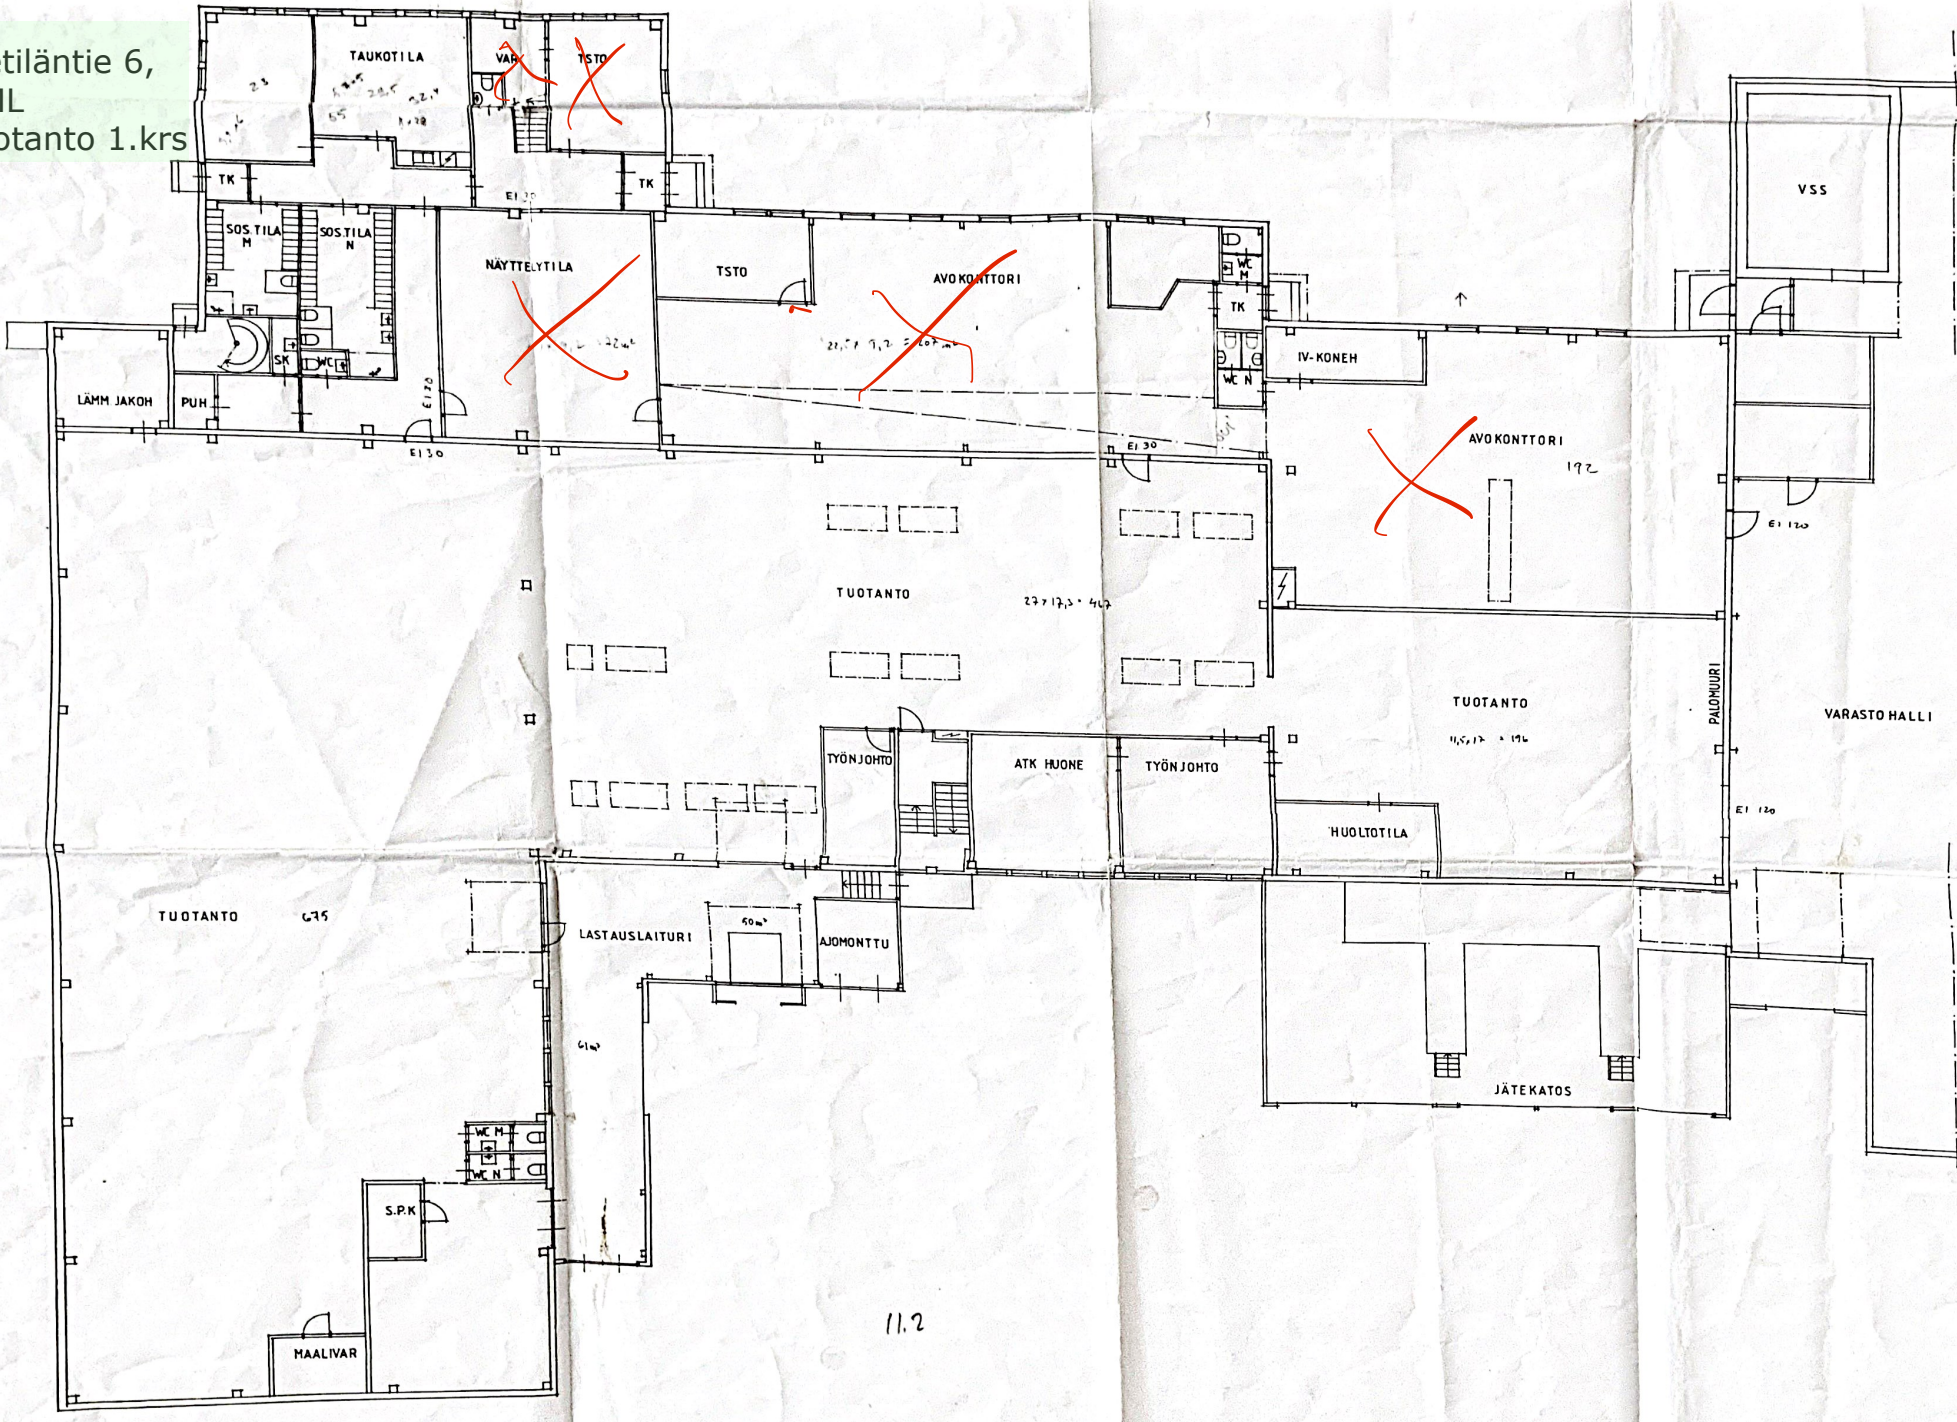


Pietiläntie 6, HML
Varasto 1. krs

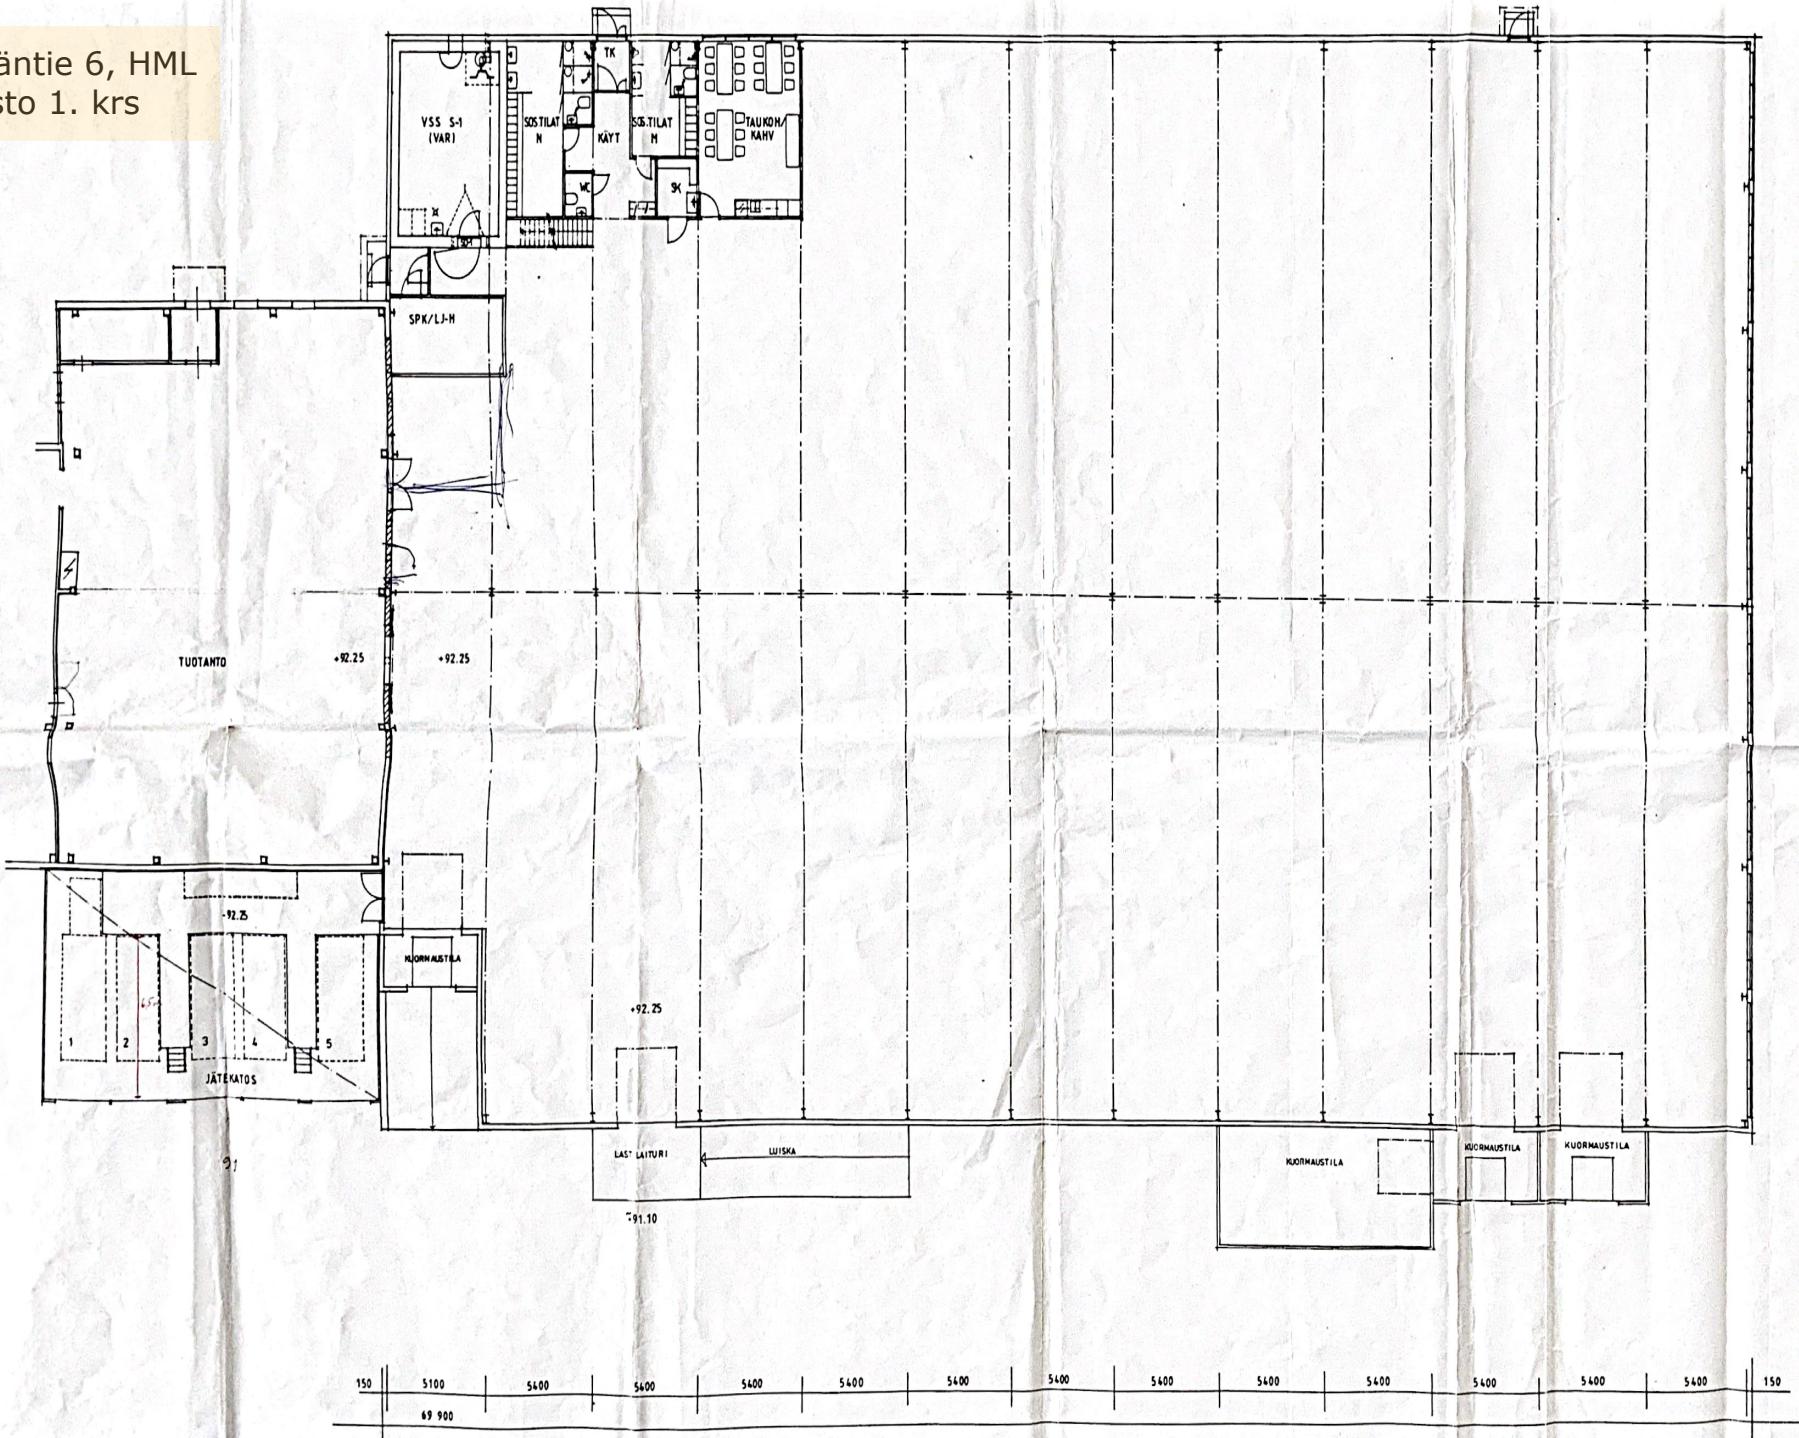

Kassa/Kylä Kotitehtäviä
10 87
Käynnistysmerkkijälki
RAK LAJENNUS
Käynnistysmerkkijälki ja laus
PALETTI OY
Varastohalli
Pietiläntie 6, 13130 Häme
ARKKITEHTUURITOIMIKO
VEIKKO KIRJAVAINEN
Rautatiekatu 4, 13210 Hämeenlinna
Puhelin: 03-4122348 0400-78871
sähkö kirjavain@pp.ru.fi
07 12 2005

Pietiläntie 6, HML
Varasto 2. krs

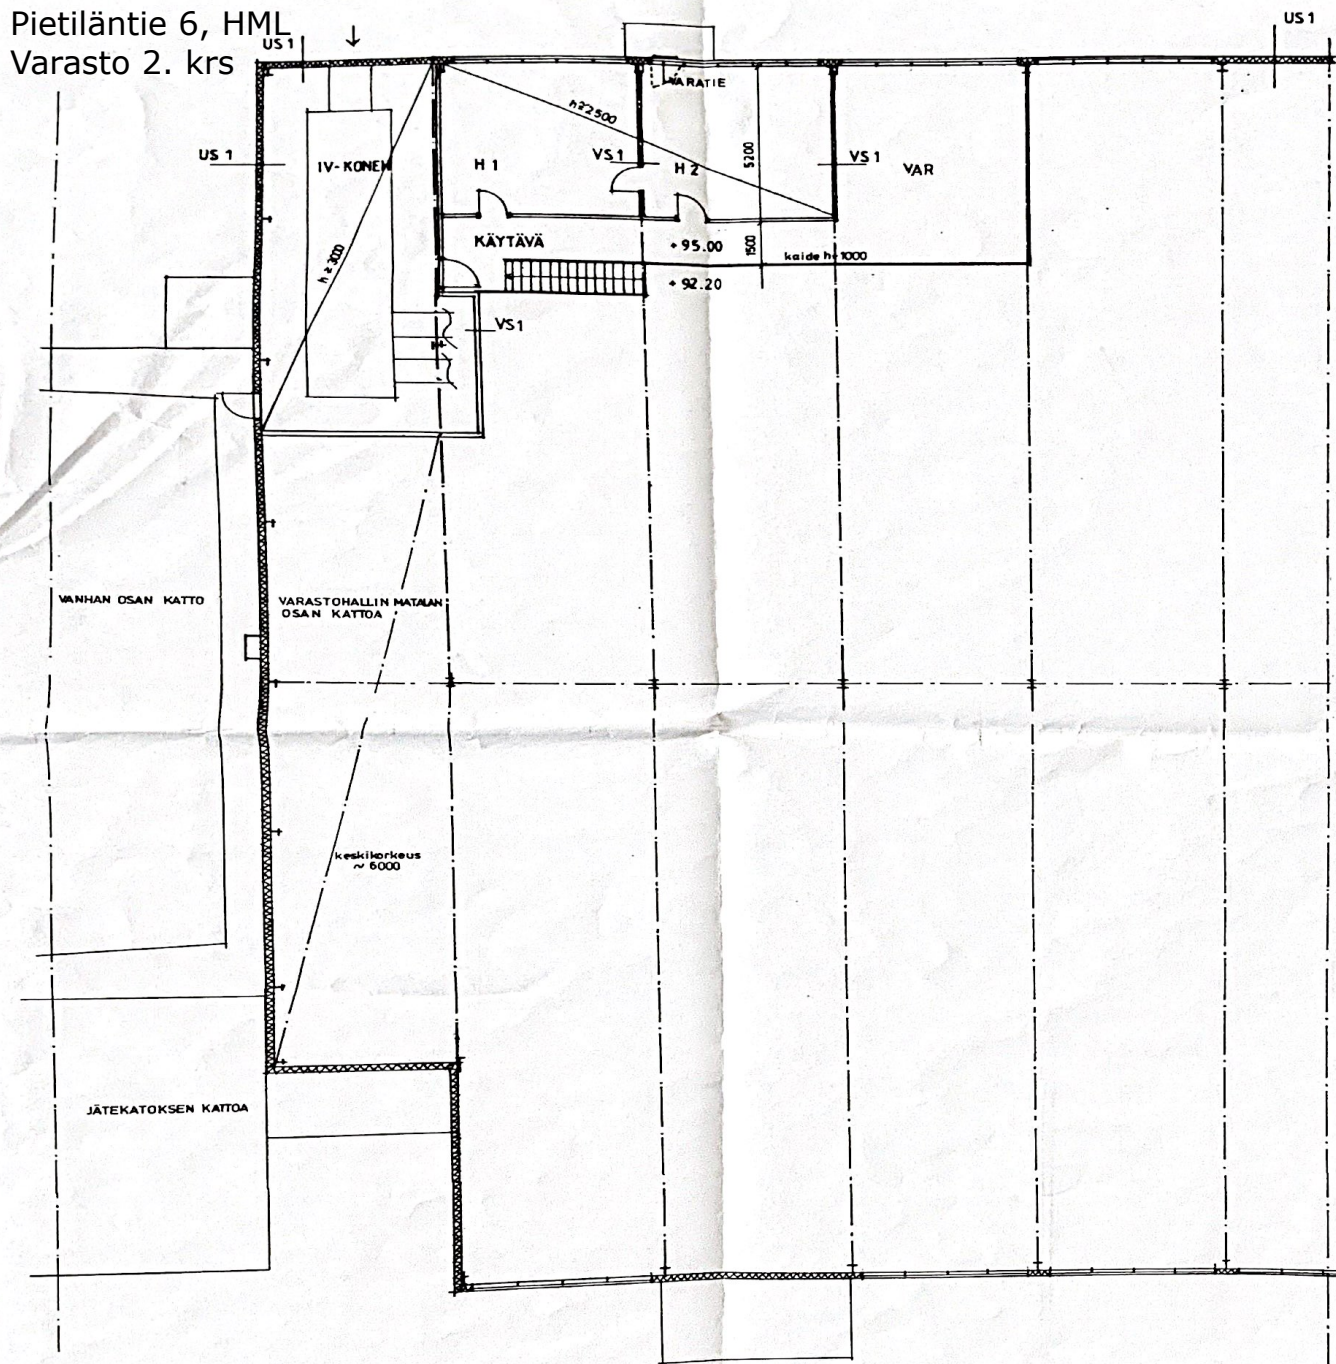

Todistus
 Tarkastettu ja vahvistetaan merkityin
 korjauksin noudatettavaksi.
 Hämeenlinnassa
 30. 01. 2006
 Rakennuslautakunnan puolesta:

 Timo Lehtinen

K.osa/ Kyla	Korttel/ nro	Tontti/ nro	Viranomaisen arkistointimerkintä
10	87	9	
Rakennusluomamiehe			Piirustustaji
RAK LAAJENNUS			PAAPIRUSTUS
Rakennuskohde/ nimi ja osoite			Juoksa. n:o
PALETTI OY			03
Varaosahelli			Piirustuksen sisältö
Pietiläntie 6, 13130 Hämeenlinna			Mittakaavat
			2.KERROS
			1:100
			(TSTO-HUONEET JA IV-KONEHUONE)
ARKKITEHTUURITOIMISTO			Suunnitteluala, työnnumero ja piirustuksen numero
VEIKKO KIRJAVAINEN Ky			
Rautatiekatu 4, 13210 Hämeenlinna			
Puhelin 03-612004-6, 0400-7697-6			
sähkö. kirjavainen@veiko.fi			
03.01.2006			

