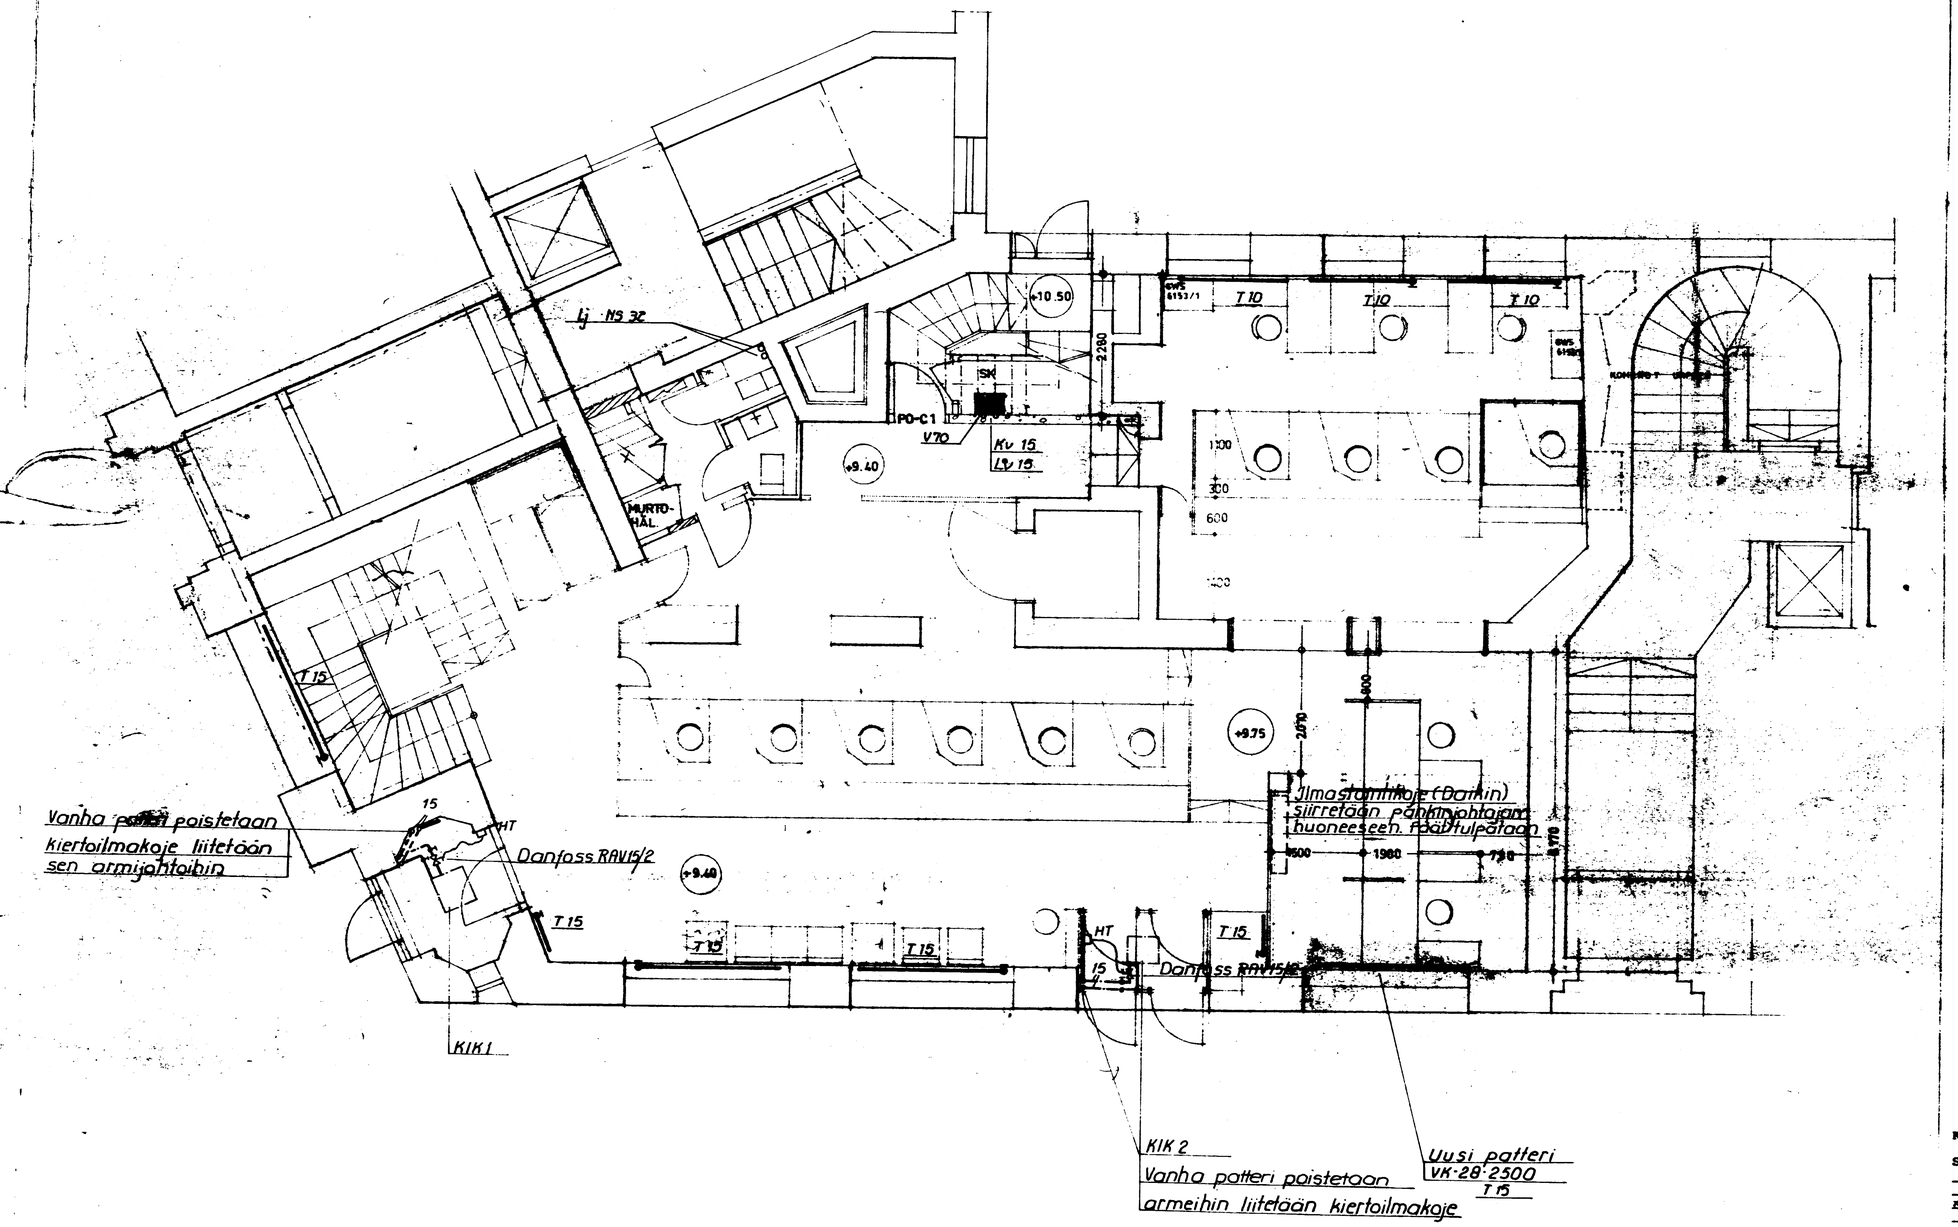

KAUPOSA	7	KORTT./KYLÄ	126
TONTTIVIIT:O	11		
OSOITE	KAPTEENINKATU 24 - TEHDASKATU 11		
PIIR.LAJIN:O	VESI		
KUVAUSIN:O			
TUNNUS			
PIIR.SISÄLTÖ			

29019

KUVAUSNUMERO: 91/108954

SISÄLTÖ:
- _ asemapiirros
- _ kellarikerros
- X POHJA kerros
- _ ullakkokerros
- _ linjapiirustus
- _ erotin
- _ hajotuskaivo
- _ sadevesikaivo

HYVÄKSYTTY No 29018
HELSINGIN KAUPUNGIN VESILAITOS
Tarkastustoimisto
Tarkastanut 30.4.96
Hyväksynyt 1.12.96

Viemärit, vesi- ja lämpöjohdot
Pohjakerros

KOP Kaivopuisto

HELSINKI	30/4	1996				PIIR. No	4
Suunn.	HP	Piir.	A-LP	Tark.	PL	SUHDE:	1:50

Olof Granlund Antti Oksanen