


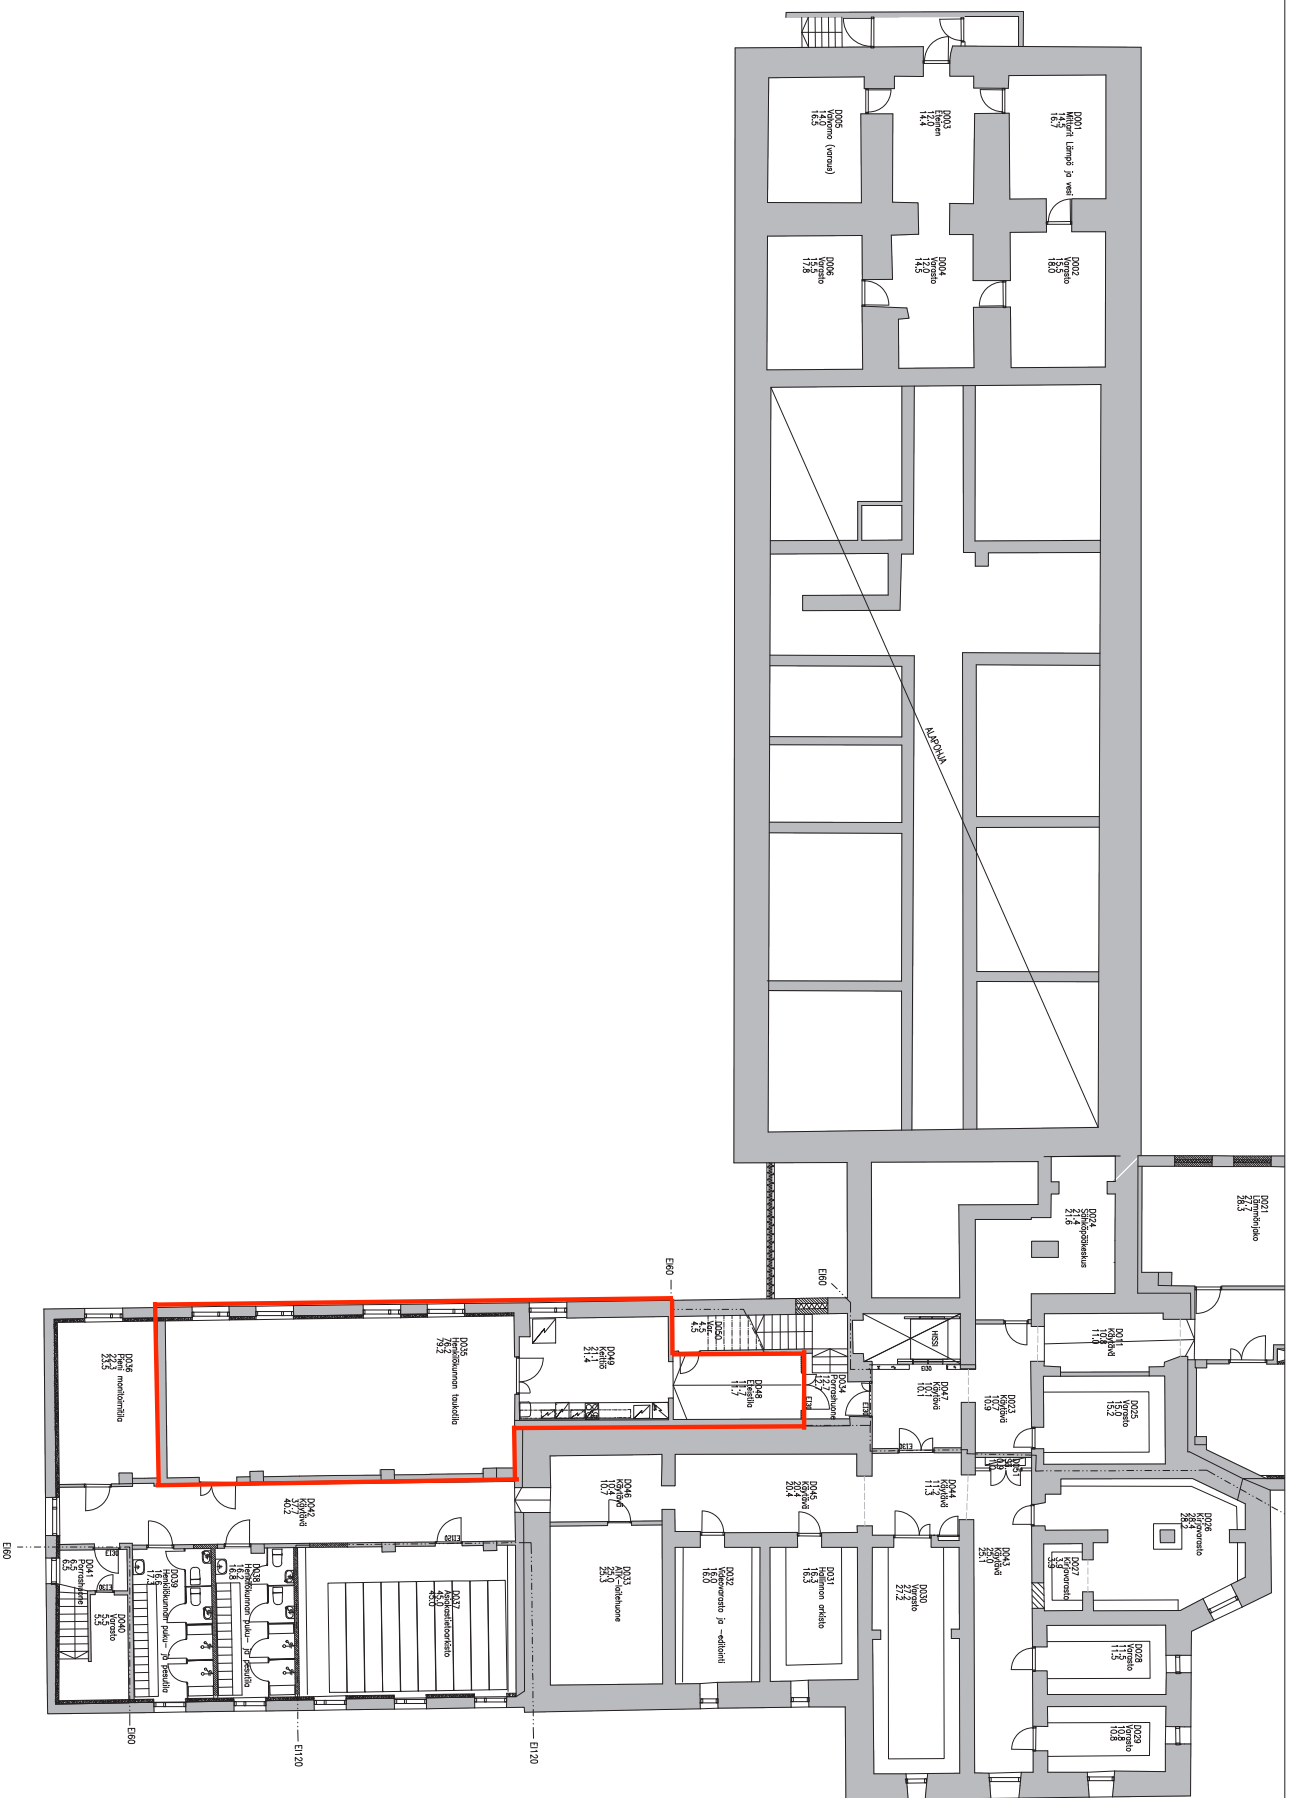

SUUNNITTELUN YHTEYSTIEDOT



www.avario.fi
info@avario.fi
PUH. 08 311 9500

RAKENNUSKOHD

Lasaretti, D Lasaretti
Kasarmintie 11
90100 Oulu

PIIRUSTUKSEN SISÄLTÖ

HUONE- JA HUONEISTOALAT
POHJAPIIRUSTUS, KELLARIKRS

MITTAKAAVA

1:275

PÄIVÄYS

5.11.2019 R.1

PIIR.

VASTUULLINEN SUUNNITTELIJA

Joose Kankare, arkkitehti