


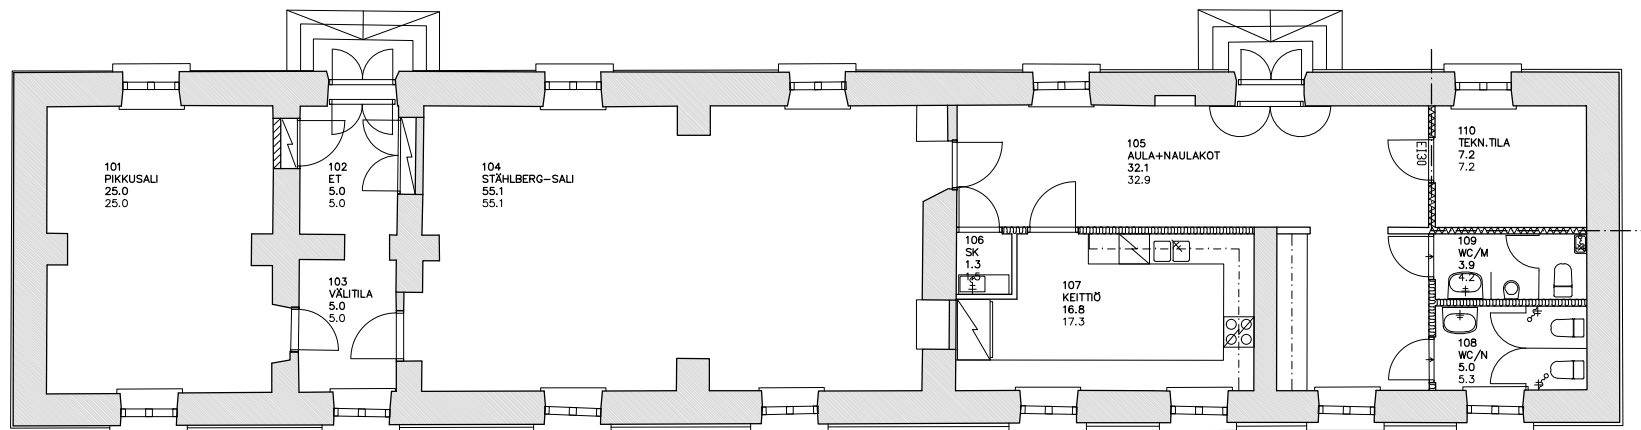

	HUONEISTOALA	KERROSALA 250mm	KERROSALA TOD.	BRUTTOALA	TILAVUUS
E Kilstupa	158,5 m ²	191,5 m ²	222,5 m ²	222,5 m ²	839 m ³

SUUNNITTELIJAN YHTEYSTIEDOT



www.avario.fi
info@avario.fi
PUH. 08 311 9500

RAKENNUSKOHDTE

Lasaretti, E Kilstupa
Kasarmintie 11
90100 Oulu

PIIRUSTUKSEN SISÄLTÖ

MITTAKAAVA
HUONE- JA HUONEISTOALAT
POHJAPIIRUSTUS, 1. KERROS
1:150

PÄIVÄYS

4.11.2019

PIIR.

R.I

VASTUULLINEN SUUNNITTELIJA

Joose Kankare

Joose Kankare, arkkitehti