


Tilanne 11.01.2024
Huoneistot
Vattuniemenranta 2
(2.KERROS)
HSTO_1201 (555,50 m²)

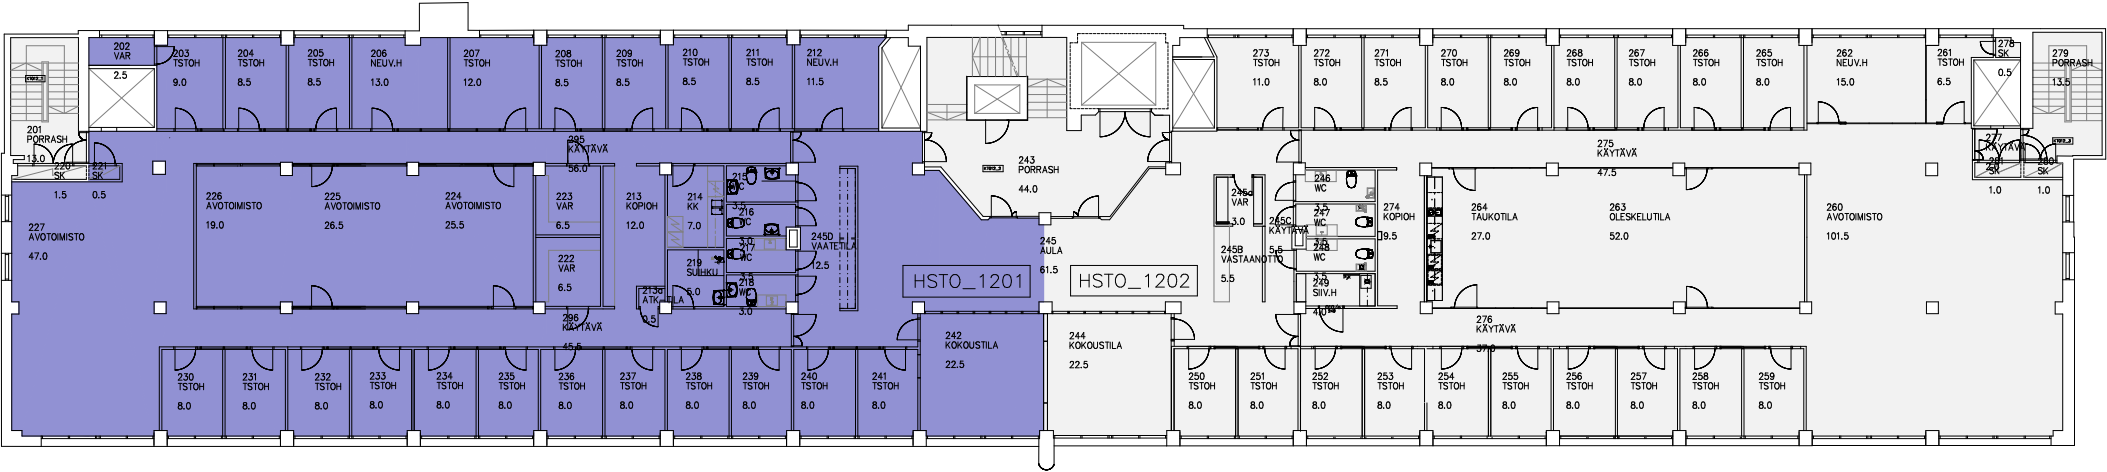

Tilanne 11.01.2024
Huoneistot
Vattuniemenranta 2
(2.KERROS)
HSTO_1201 (555,50 m²)

