


KOY Merikortteli
Pursimiehenkatu 29-31
00510 Helsinki

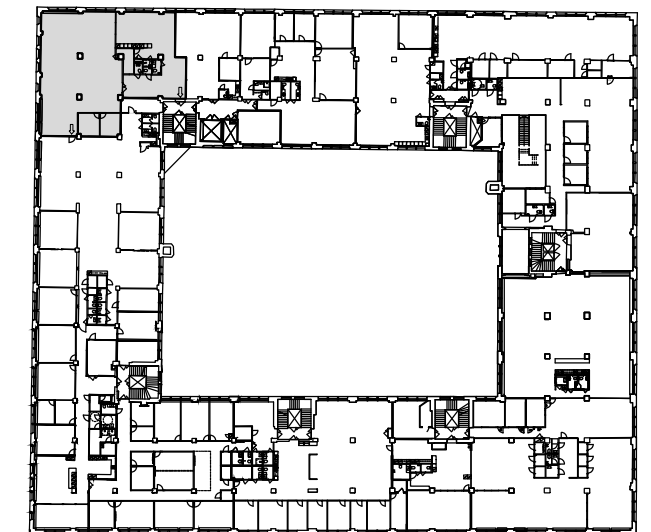

3 Krs
TILA 313
340,0m²

TILATEHOKKUUS:
HENKILÖMÄÄRÄ:
(TYÖPISTEEN KOKO 1600x800mm)

34,0m²/hlö
10 hlö

11/2/2025

Avotoimisto
10 työpistettä

Neuvotteluhuone 2kpl
Puh. 2kpl

Aula, taukotila

Wc (3kpl) & Suihku



0 1 2 5m

Mittakaava 1: 100

(Kalusteet viitteellisiä)

Poistumistiet ←