
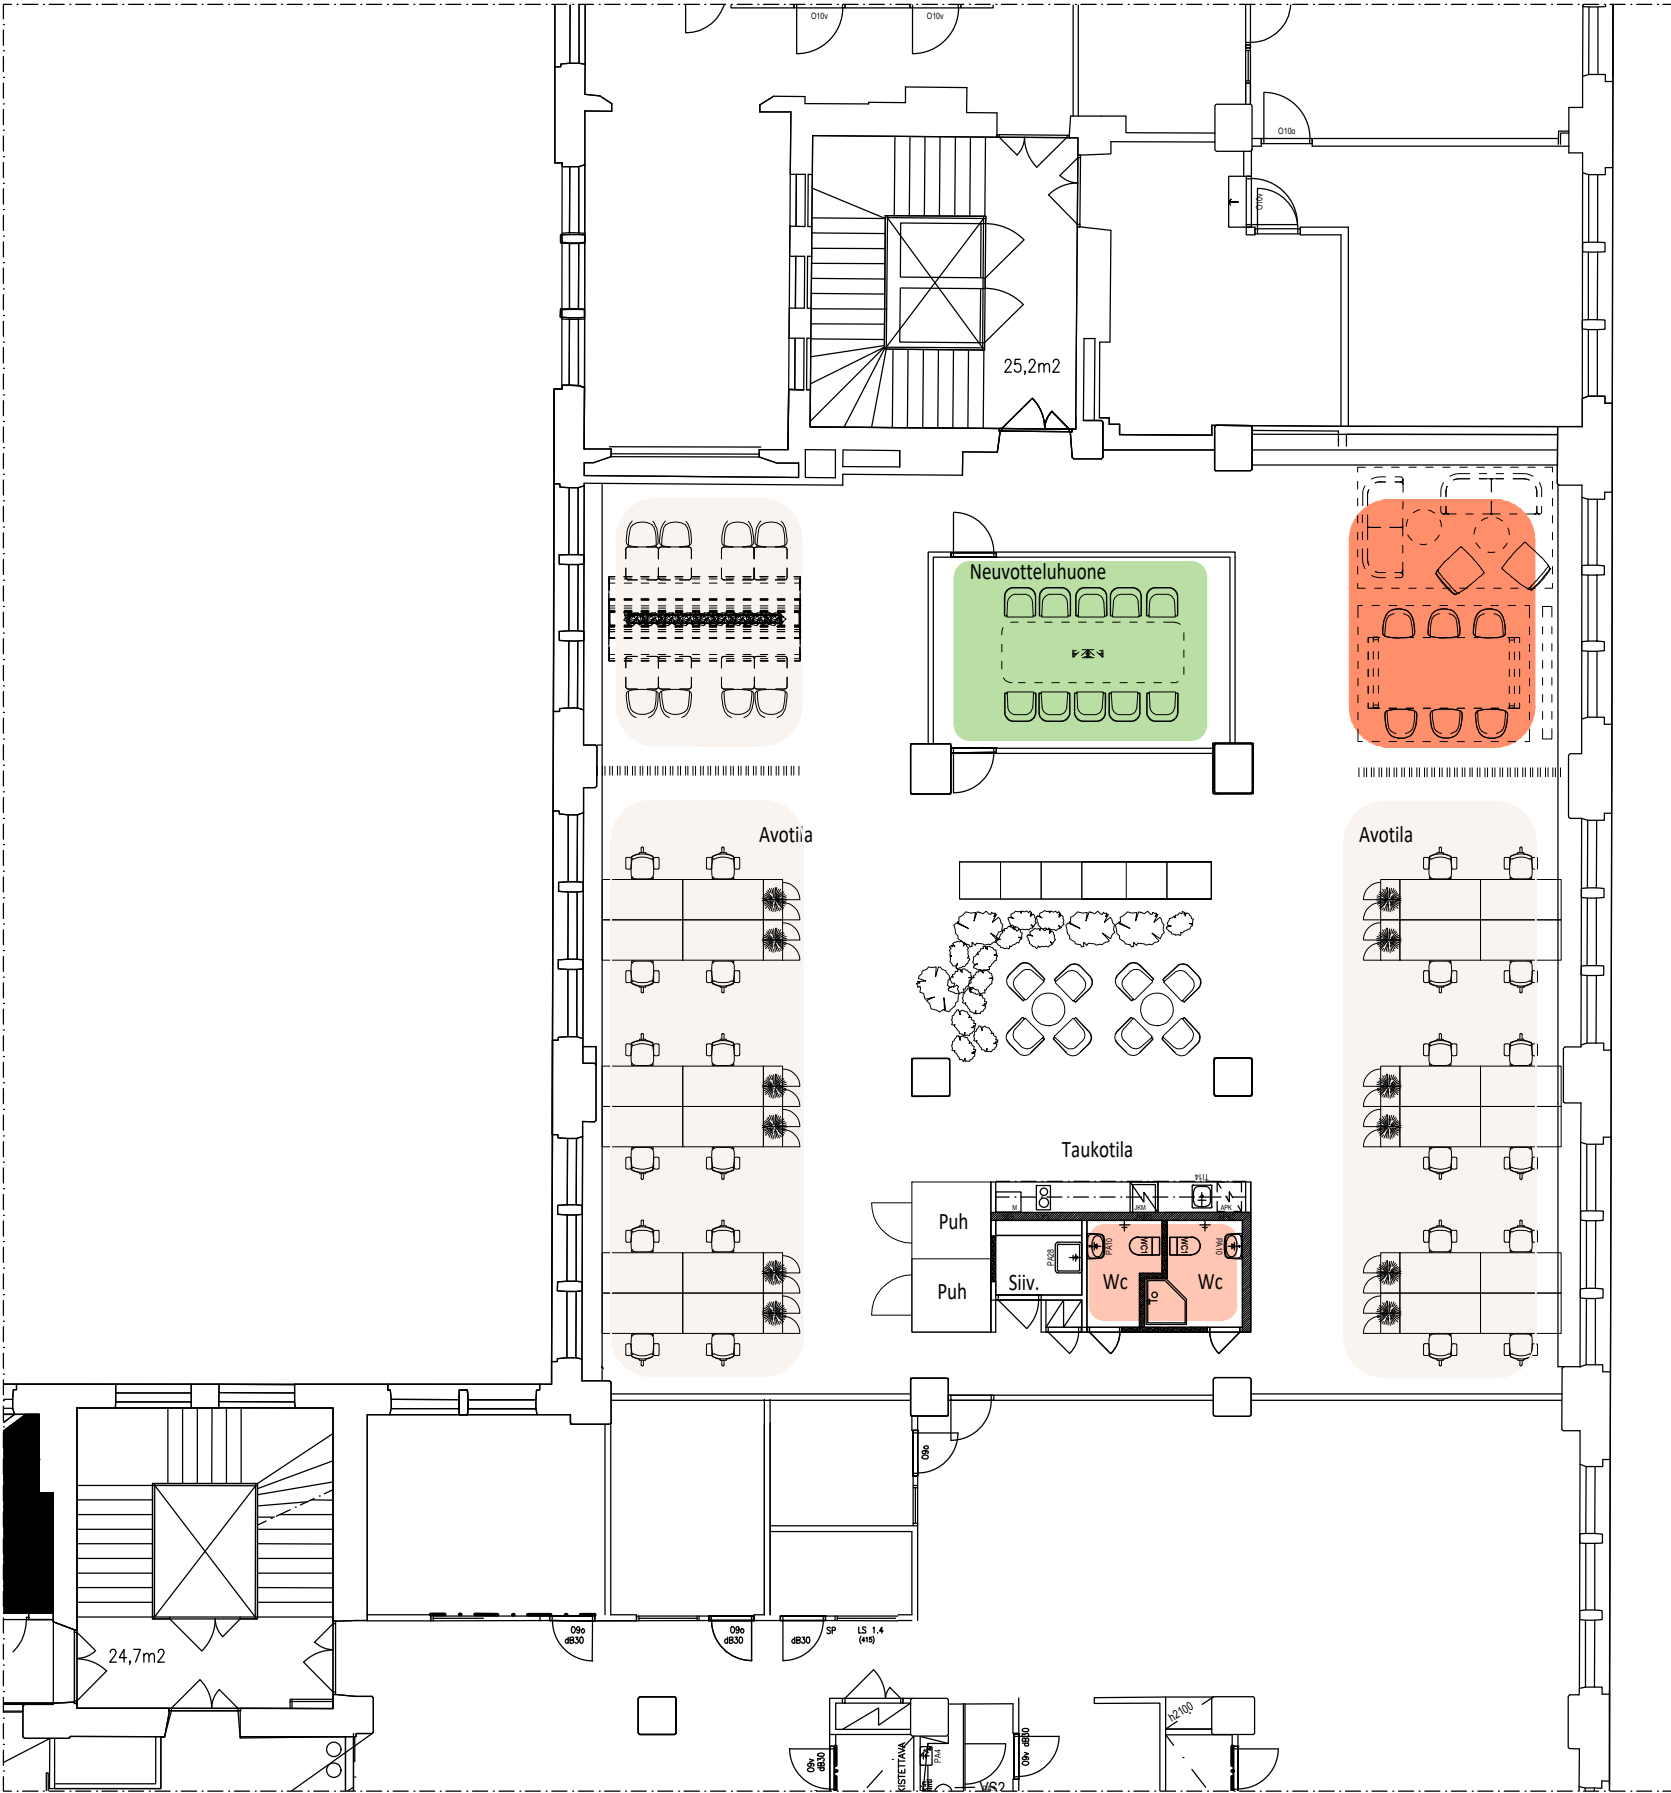


KOY Merikortteli
Pursimiehenkatu 29-31
00150 Helsinki

3 Krs

Yhteensä: 348,5 m²
(Työpisteen koko 1600-1400mm)

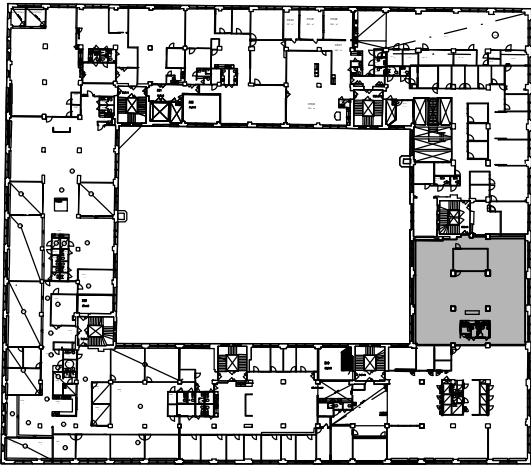

Mittakaava 1: 150

(Kalusteet viitteellisiä)

Poistumistiet ←

- Yleiset tilat 8hlö
- Avotoimistotilaa 32hlö
- Neuvottelutilat 1kpl
- Aula & taukotilat 2kpl
- Wc-tilat 2kpl