



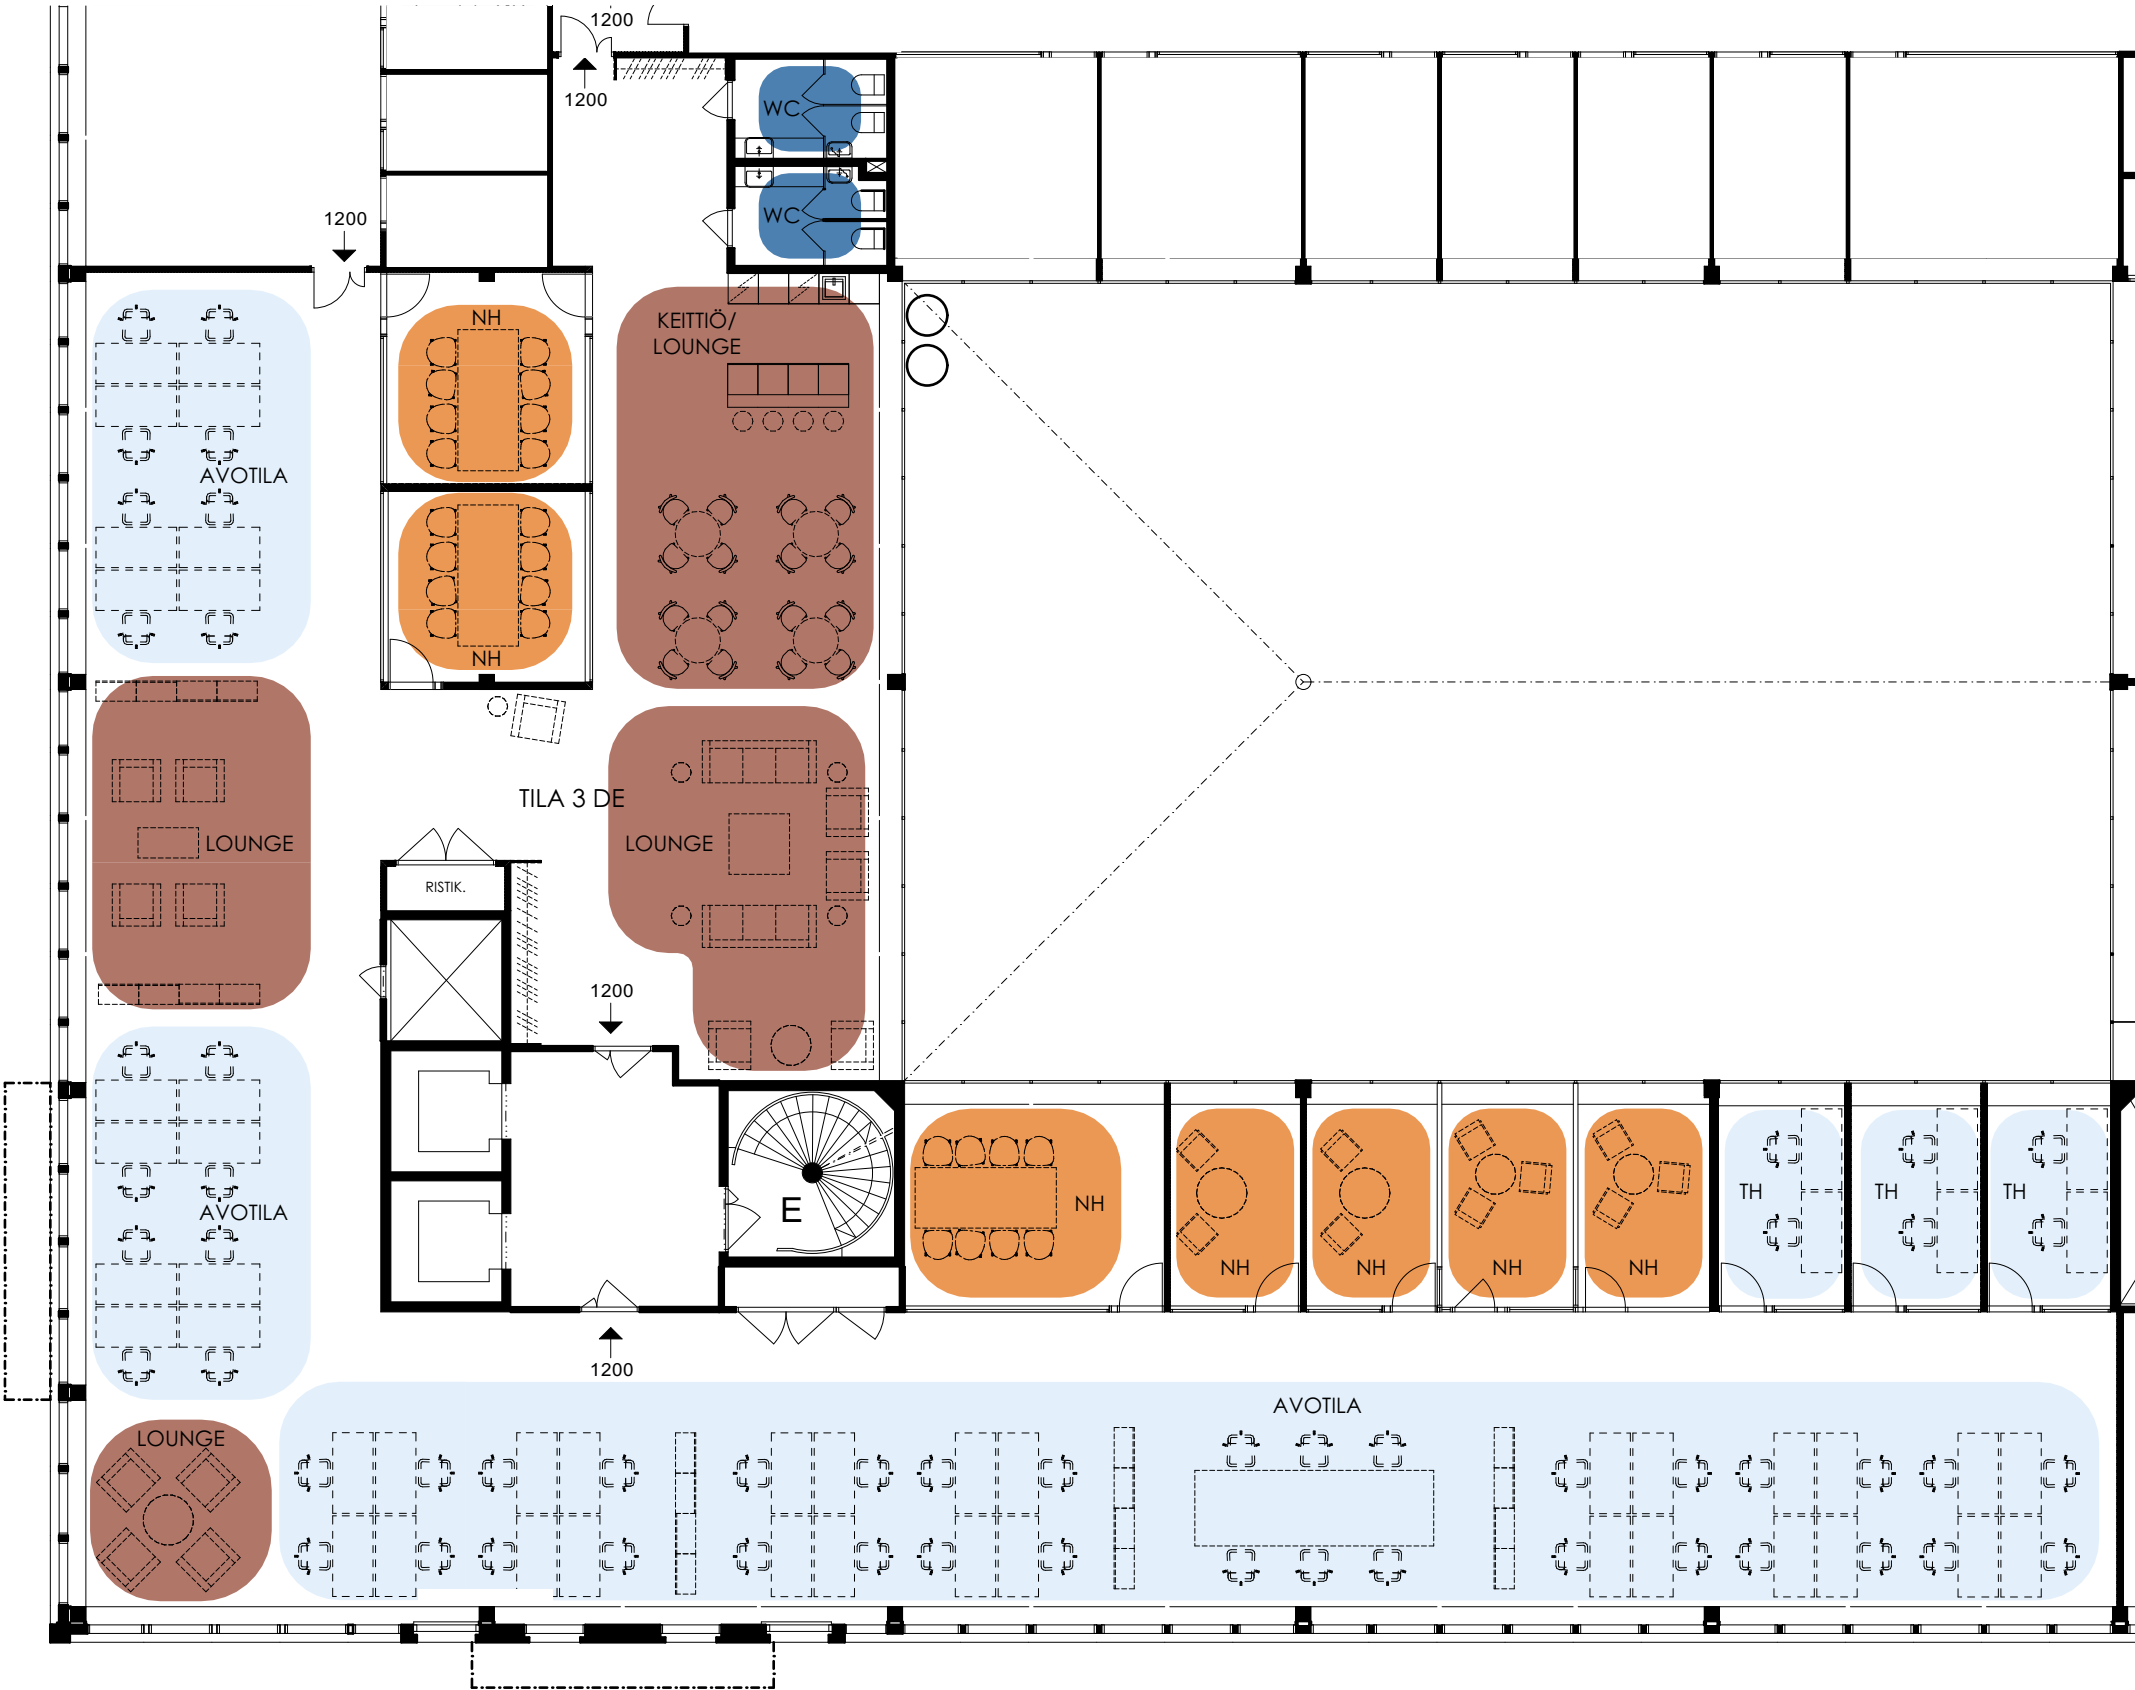


TYNNYRINTEKIJÄNKATU

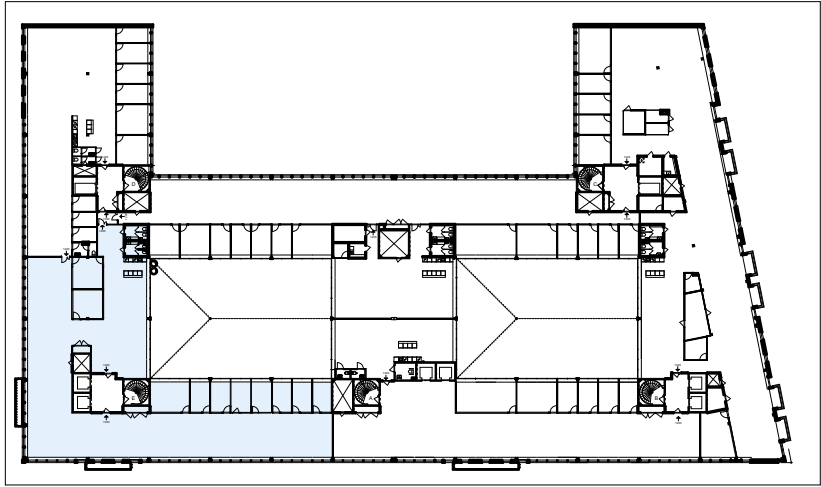

SÖRNÄISTENKATU

LAUTATARHANKATU

TYÖVÄENKATU

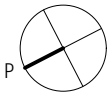

Verk

Sörnäistenkatu 1

00580 Helsinki

3.krs

Tila 3 DE

676 m²

Tilatehokkuus: 12,7m²/hlö
Henkilömäärä: 50 hlö:ä
(TYÖPISTEEN KOKO 1600x800mm)

21.9.2023

Avotoimisto / Työhuone
50 Työpistettä

Neuvotteluhuone 3 kpl
Puhelintilat 4 kpl

Taukotila / Lounge
Working Lounge

Wc:t (4 kpl)



0 1m 5m 10m

MITTAKAAVA 1:150

(KALUSTEET VIITTEELLISIÄ)

POISTUMISTIEDOT ↓