


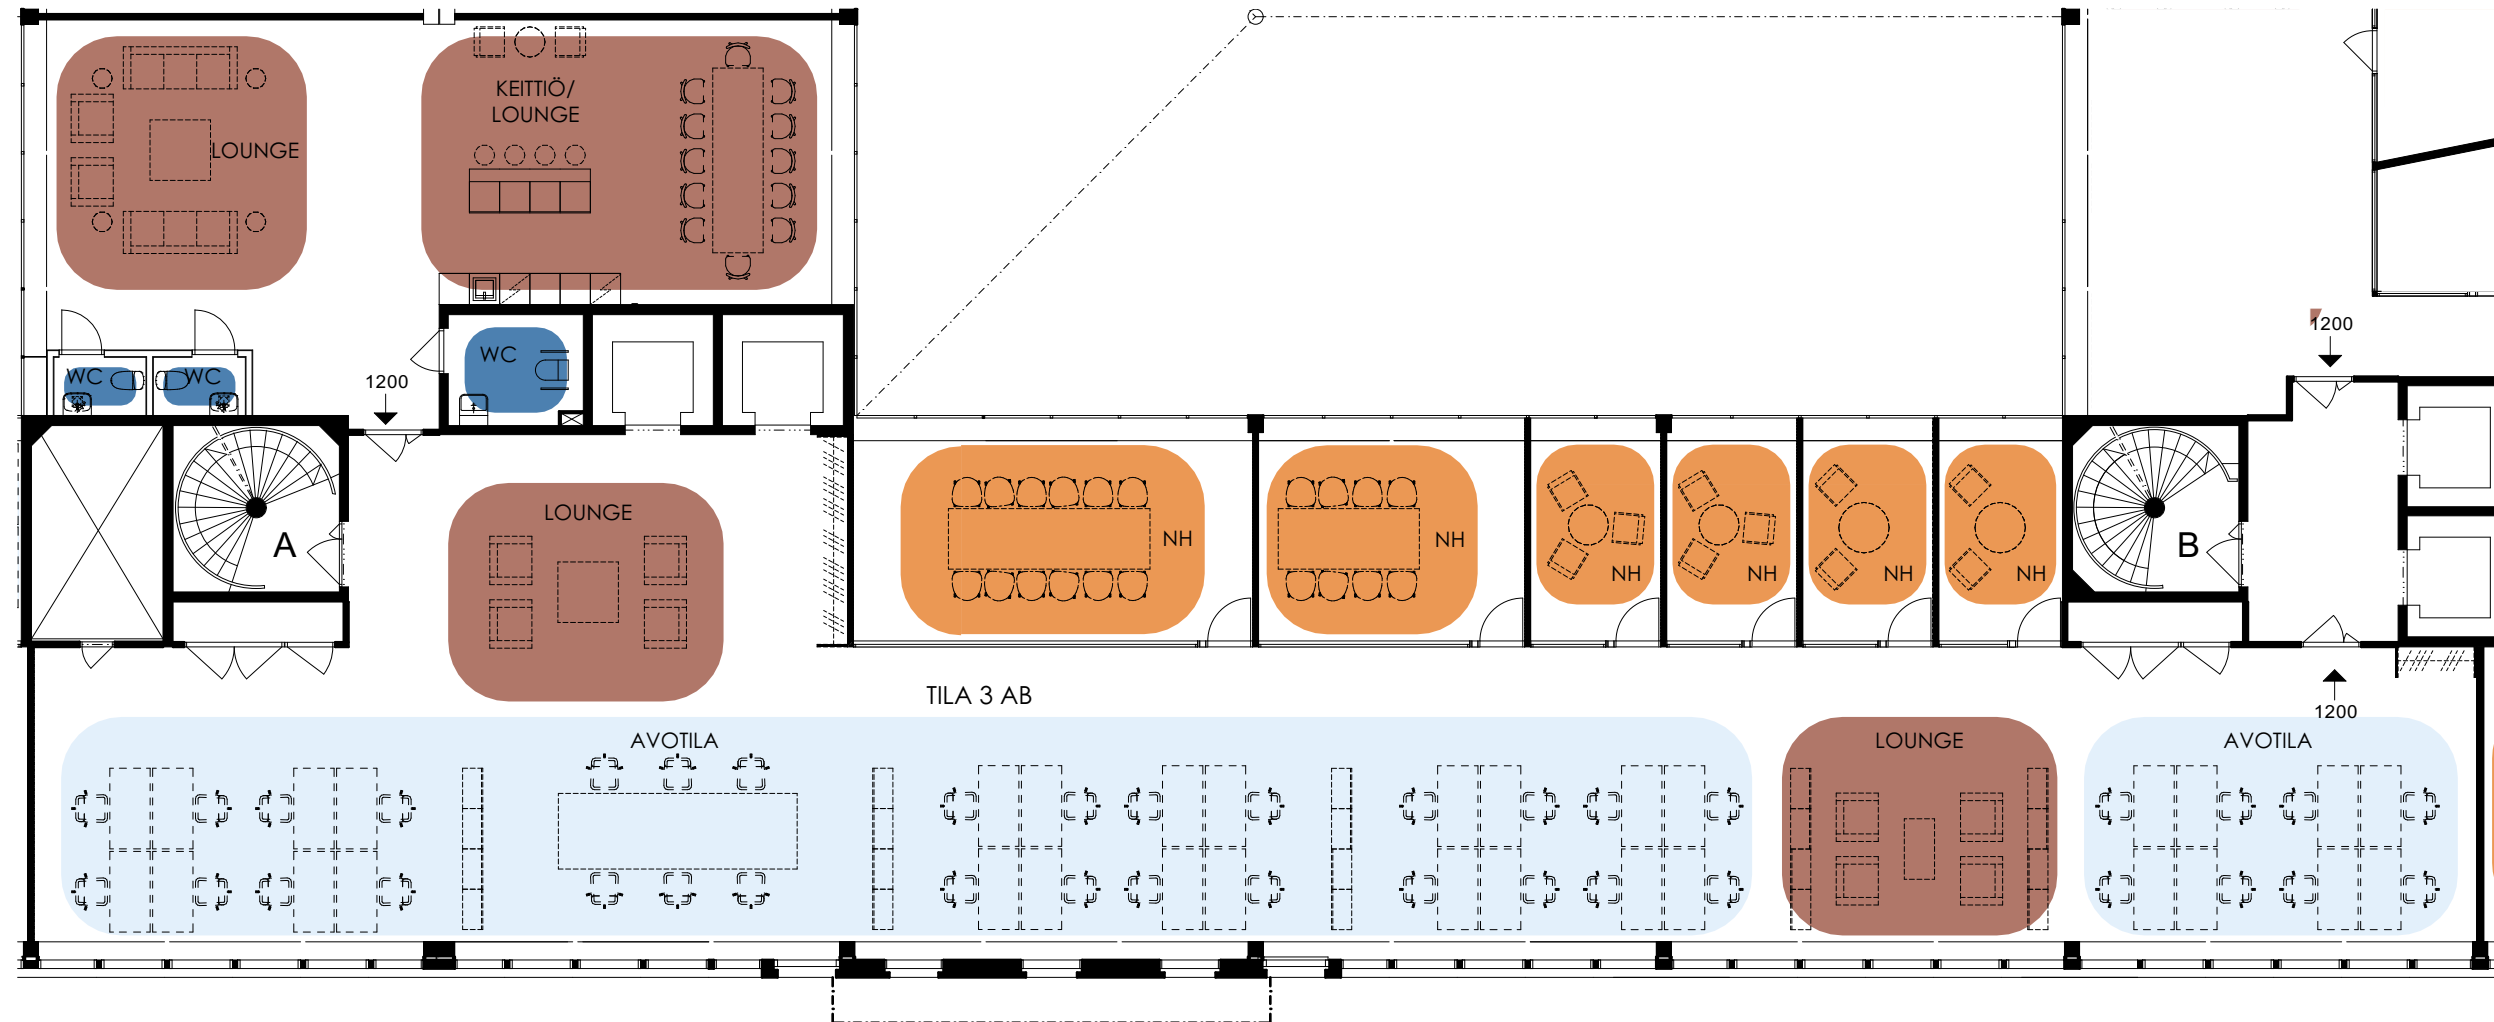

Verk
Sörnäistenkatu 1
00580 Helsinki

3.krs
Tila 3 AB
578 m²

Tilatehokkuus: 14,3m²/hlö
Henkilömäärä: 38 hlö:ä
(TYÖPISTEEN KOKO 1600x800mm)

21.9.2023

Avotoimisto / Työhuone
38 Työpistettä



Neuvotteluhuone 2 kpl
Puhelintilat 4 kpl

Taukotila / Lounge
Working Lounge

Wc:t (3 kpl)



TYNNYRINTEKIJÄNKATU

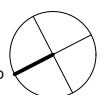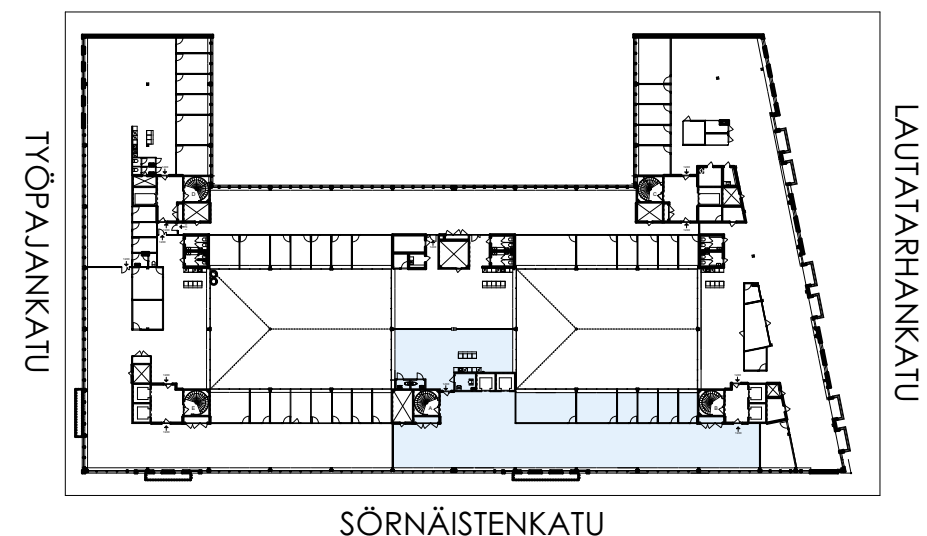

0 1m 5m 10m

MITTAKAAVA 1:150

(KALUSTEET VIITTEELLISIÄ)

POISTUMISTIEDOT ↓