LP-Vaasan myymälä / RAK-2

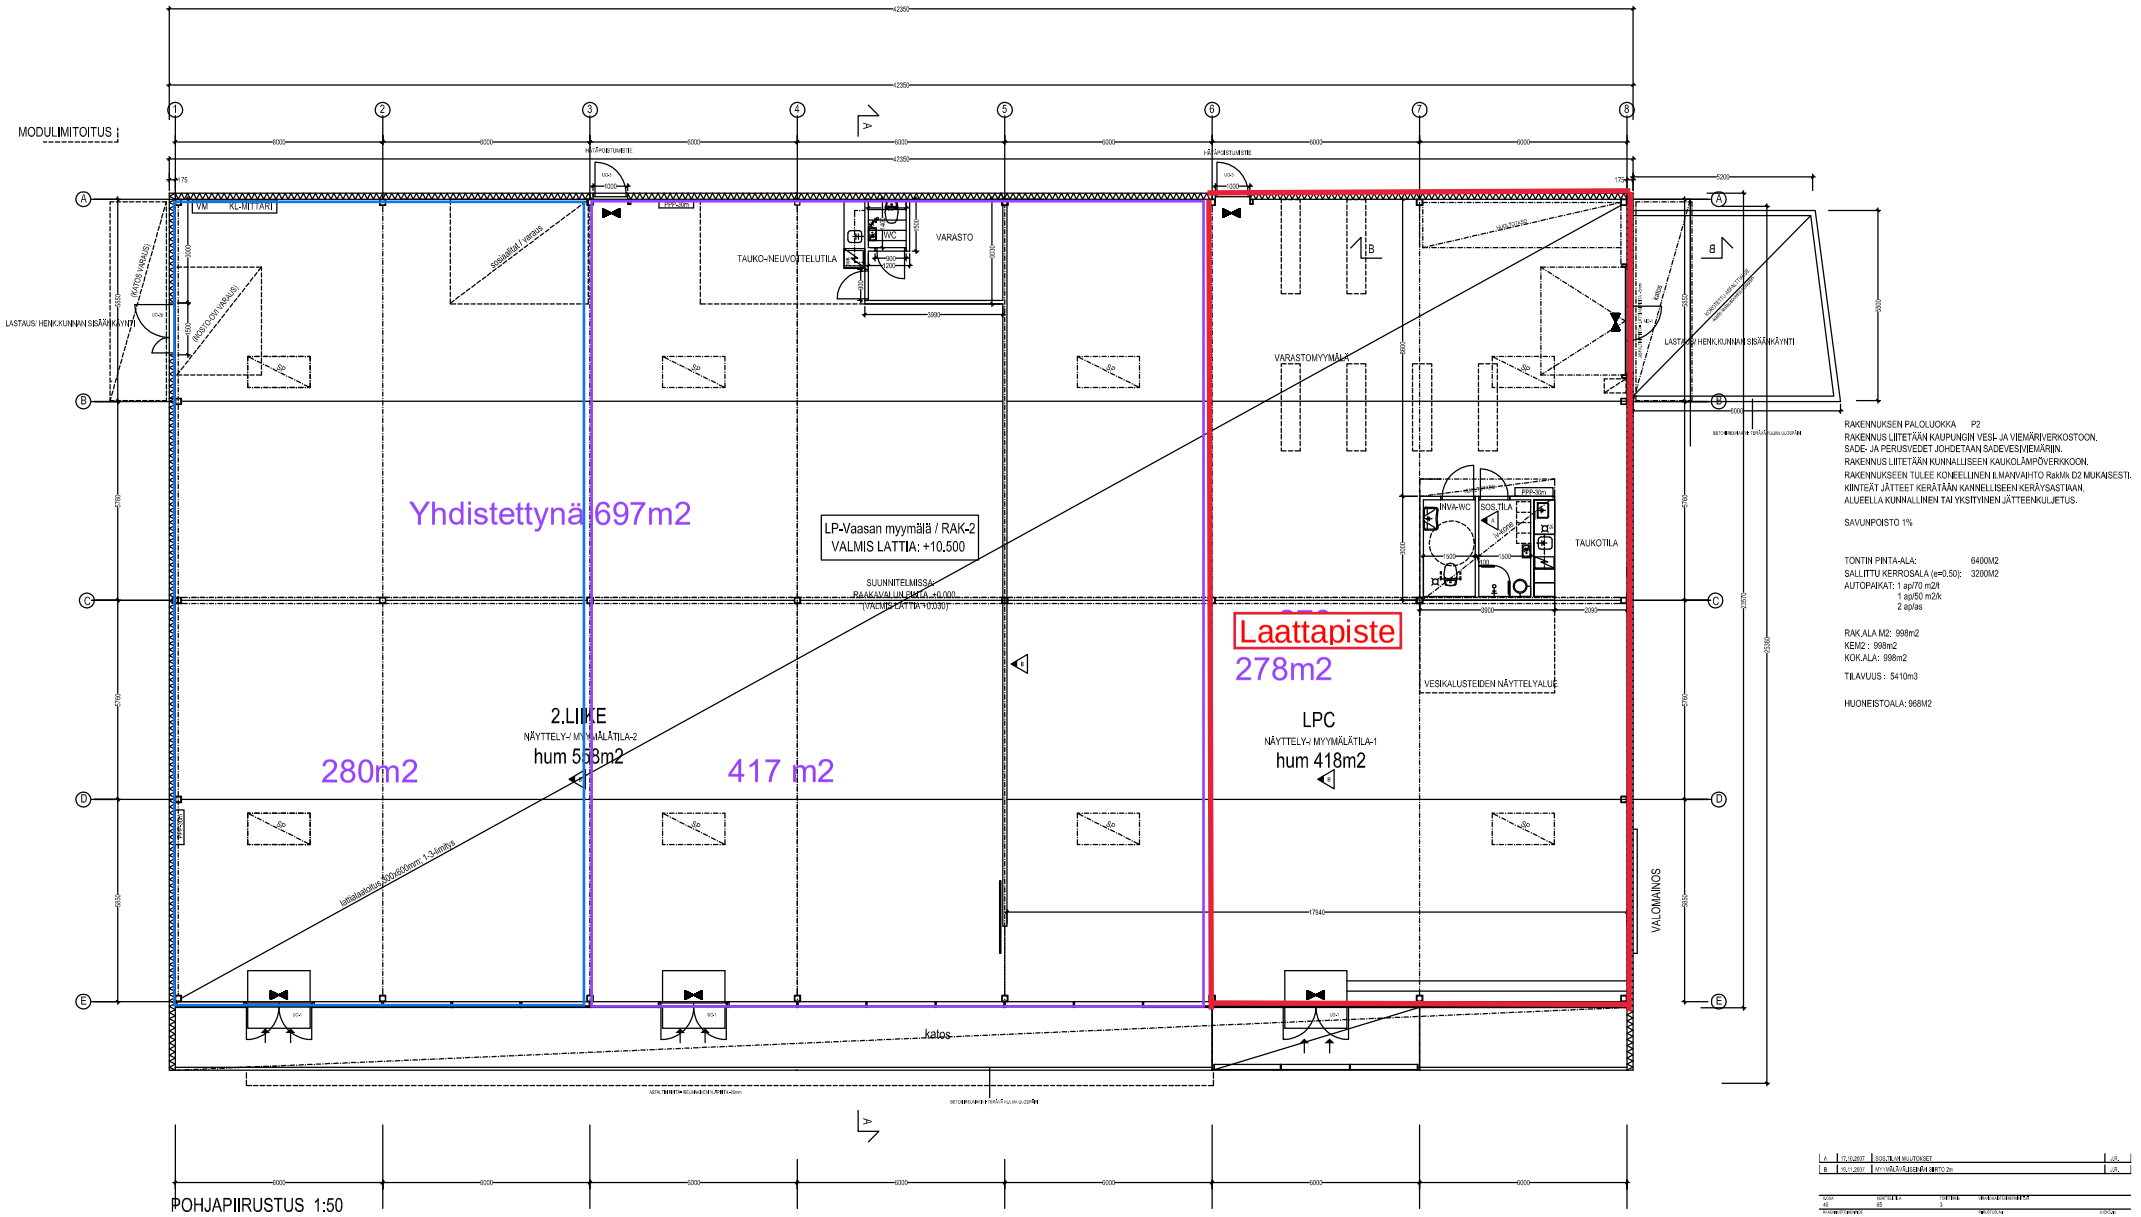

RAKENNUKSEN PALOLUOKKA P2
RAKENNUS LIITETÄÄN KAUPUNGIN VESI- JA VIEMÄRIVERKOSTOON.
SADE- JA PERUSVEDET JOHDETAAN SADEVESIVIEMÄRIIN.
RAKENNUS LIITETÄÄN KUNNALLISEEN KAUKOLÄMPÖVERKKOON.
RAKENNUKSEEN TULEE KONEELLINEN ILMANVAIHTO RakMk D2 MUKAISESTI.
KIINTEÄT JÄTTEET KERÄTÄÄN KANNELLISEEN KERÄYSASTIAAN.
ALUEELLA KUNNALLINEN TAI YKSITYINEN JÄTTEENKULJETUS.

SAVUNPOISTO 1%

TONTIN PINTA-ALA: 6400M2
SALLITTU KERROSALA (e=0.50): 3200M2
AUTOPAIKAT: 1 ap/70 m2/t
1 ap/50 m2/k
2 ap/as

RAK.ALA M2: 998m2
KEM2 : 998m2
KOK.ALA: 998m2

TILAVUUS : 5410m3

HUONEISTOALA: 968M2

POHJAPIIRUSTUS 1:50

A	17.10.2007	SOS.TILAN MUUTOKSET
B	15.11.2007	MYYMÄLÄ/VARASTOJEN OSITTO 2m

LUOKKAMERKINTÄ: 02B

LAATTAPISTE OY - VAASAN MYYMÄLÄ
KOIVOKALLIONTIE 10
VAASA 65300

POHJAPIIRUSTUS: RAK-2

1:50

ARK 207 02B