


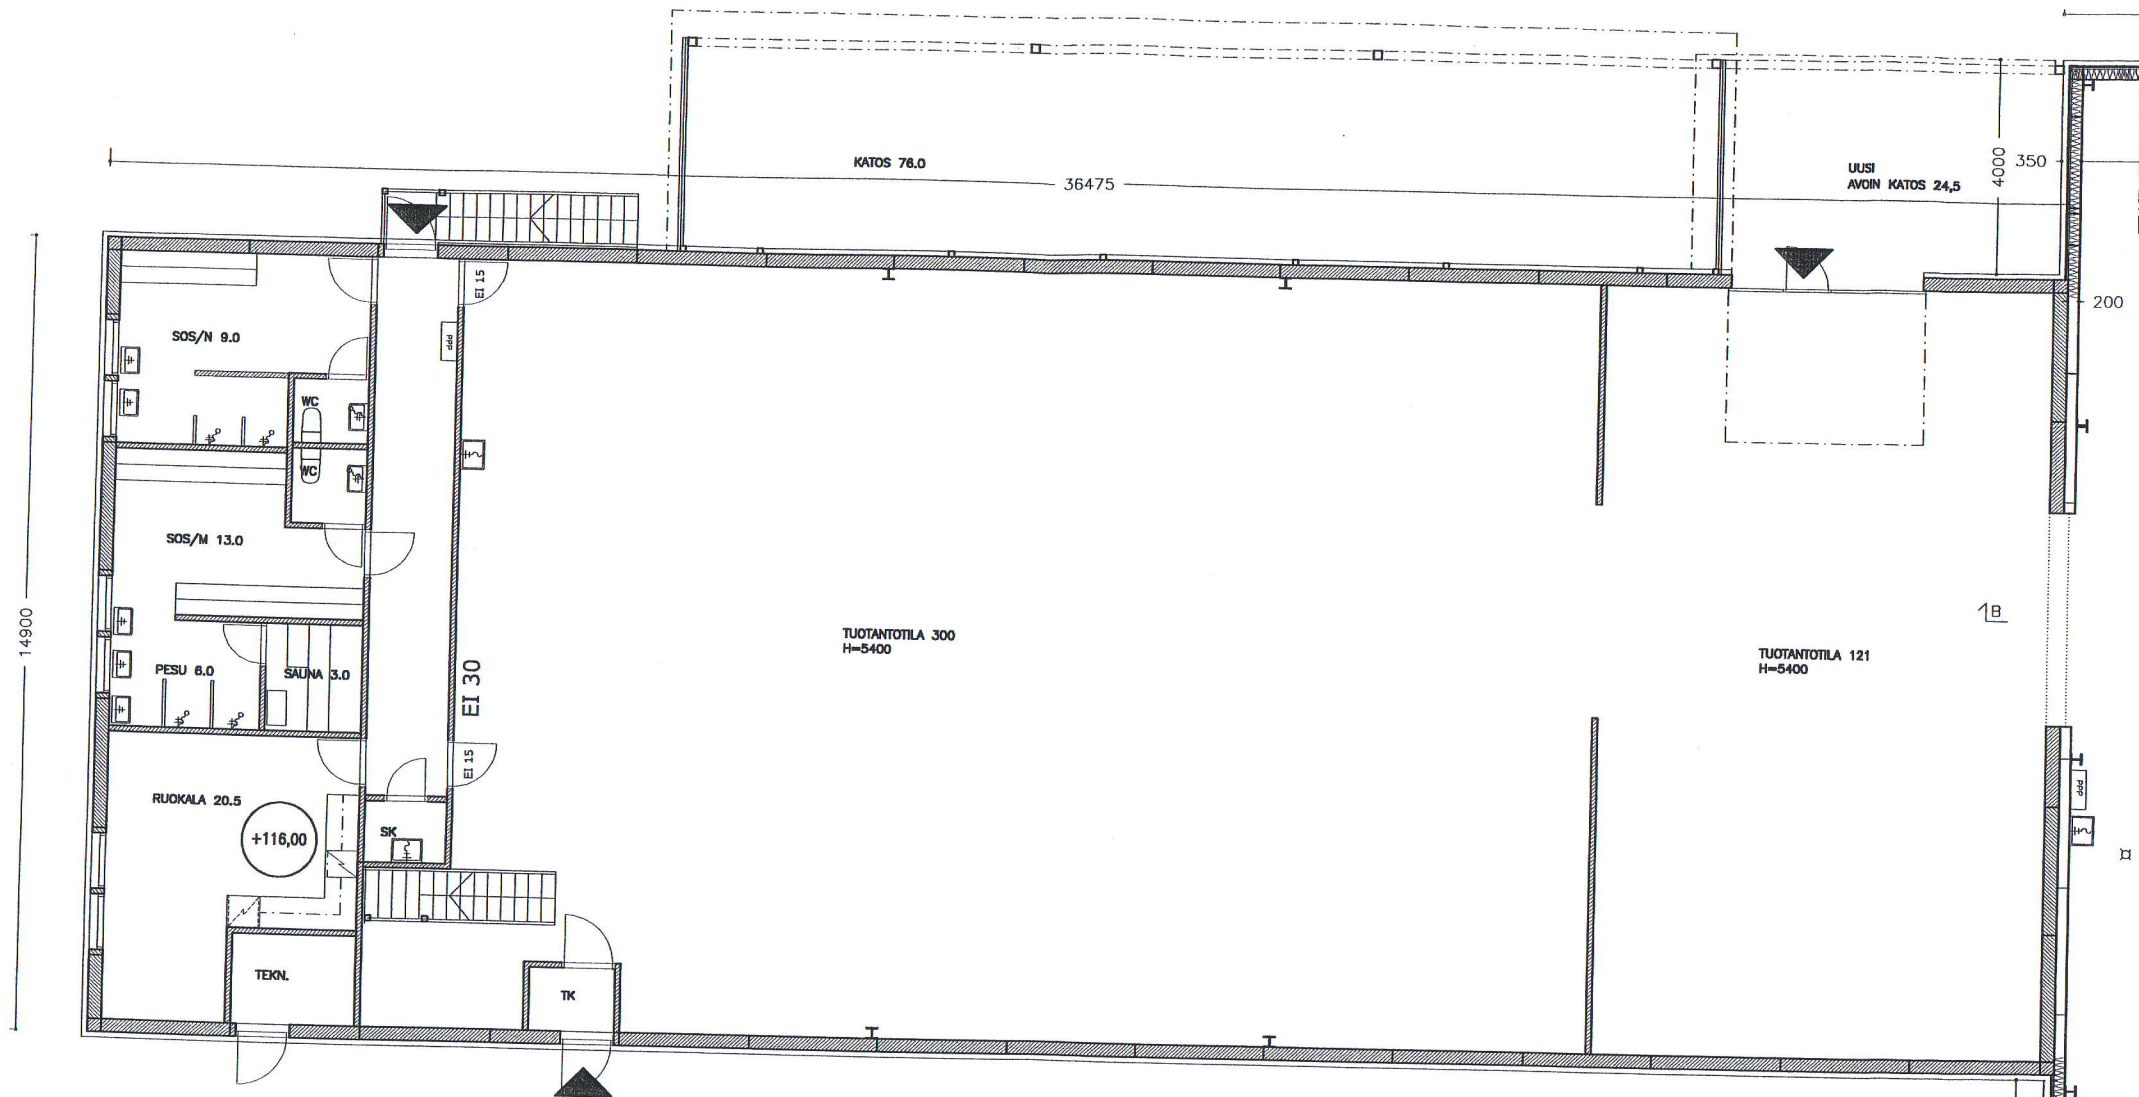

I KRS

LAAJENNUS LIITETÄÄN NYKYISEN RAKENNUKSEN LÄMMITYSJÄRJESTELMÄÄN,
VESIJOHTOON, VIEMÄRÖINTIIN JA KONEELLISEEN ILMANVAIHTOON.

