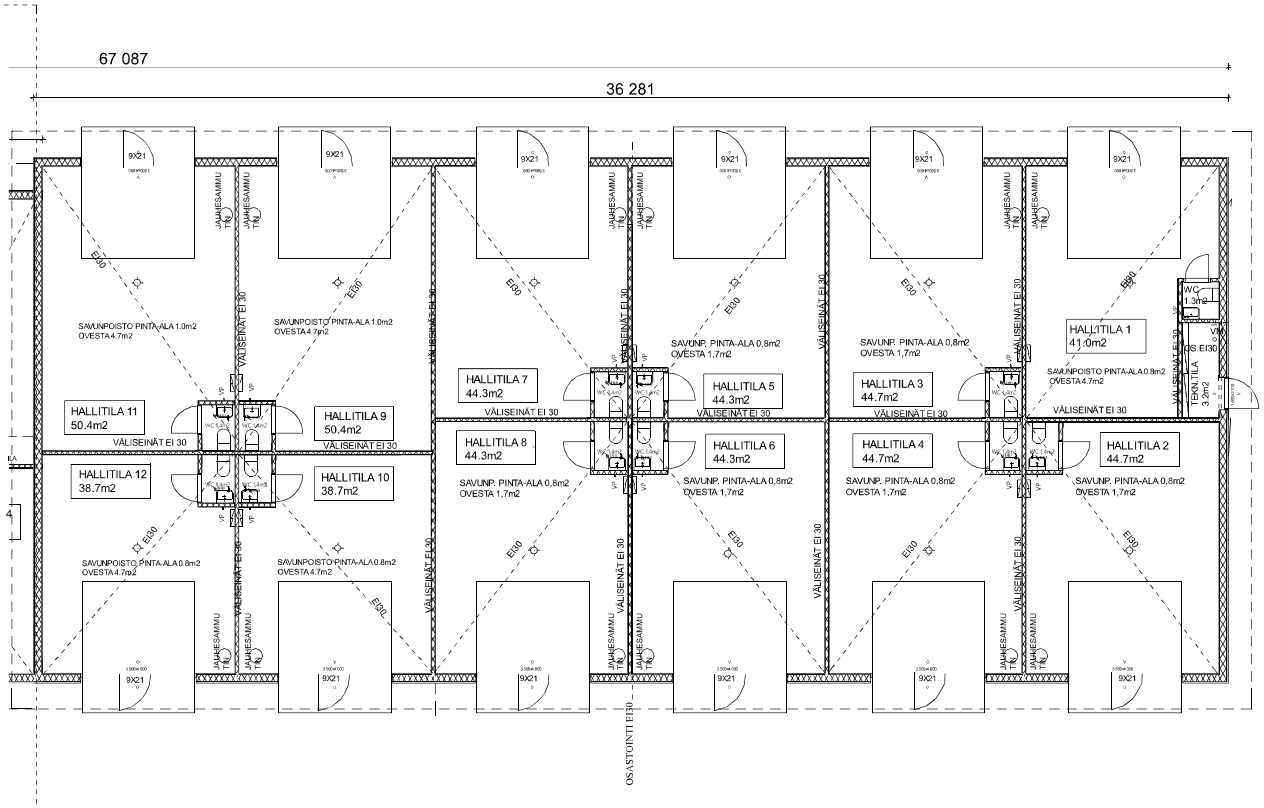

HALLIN KERROSALA 580,50m2
HALLI 550,0m2 + TEKNINENTILA 3,2m2
TILAVUUS 3200m2

RAKENNUKSEN PALOLUOKKA P3
PALOVAARALLISUUSLUOKKA 1
SUOJAUSTASO 1
PALO-OSASTOJEN SAVUNPOISTO KOERKEIDEN
OVIEN YLÄOSIENN KAUTTA

JOKAISESSA OSASTOSSA KÄSISAMMUTIN 6KG

ILMANVAIHTO OSASTOISSA, TULOILMA OVEN ILMAVENTTIILISSÄ JA
KONEELLINEN POISTOPUHALLIN

NOSTO-OVIIN TULEE KÄYNTIOVET 9X21

SAVUNPOISTO 2% PINTA-ALASTA TOTEUTUU

LATTIAPINTA +136.40

HALLITILOJEN VÄLINEN SEINÄ EI 30

JOKAISESSA TILASSA VALAISTU POISTUMISTIEKYLTTI
(SUORASÄHKÖ/AKKU)

LAAJENNUSOSA 2025 465m2

Heinikko 580 1	
Hankkeen nimi: Uudisrakennus	Piirustuksen nimi: Pääpiirustus — Numero: (4)1
Rakennuspaikan tiedot: Hallirakennus Heinikontie 2 Ylöjärvi 33470	Piirustuksen sisältö: Pohjapiirustus — Mittakaava: 1:50
Suunnittelun vastuuhenkilö: RI Jukka Silomäki Vastuu-tasot: 1	Suunnittelun tila: 2/2022 — ARK
18.10.2022 Jukka Silomäki	