


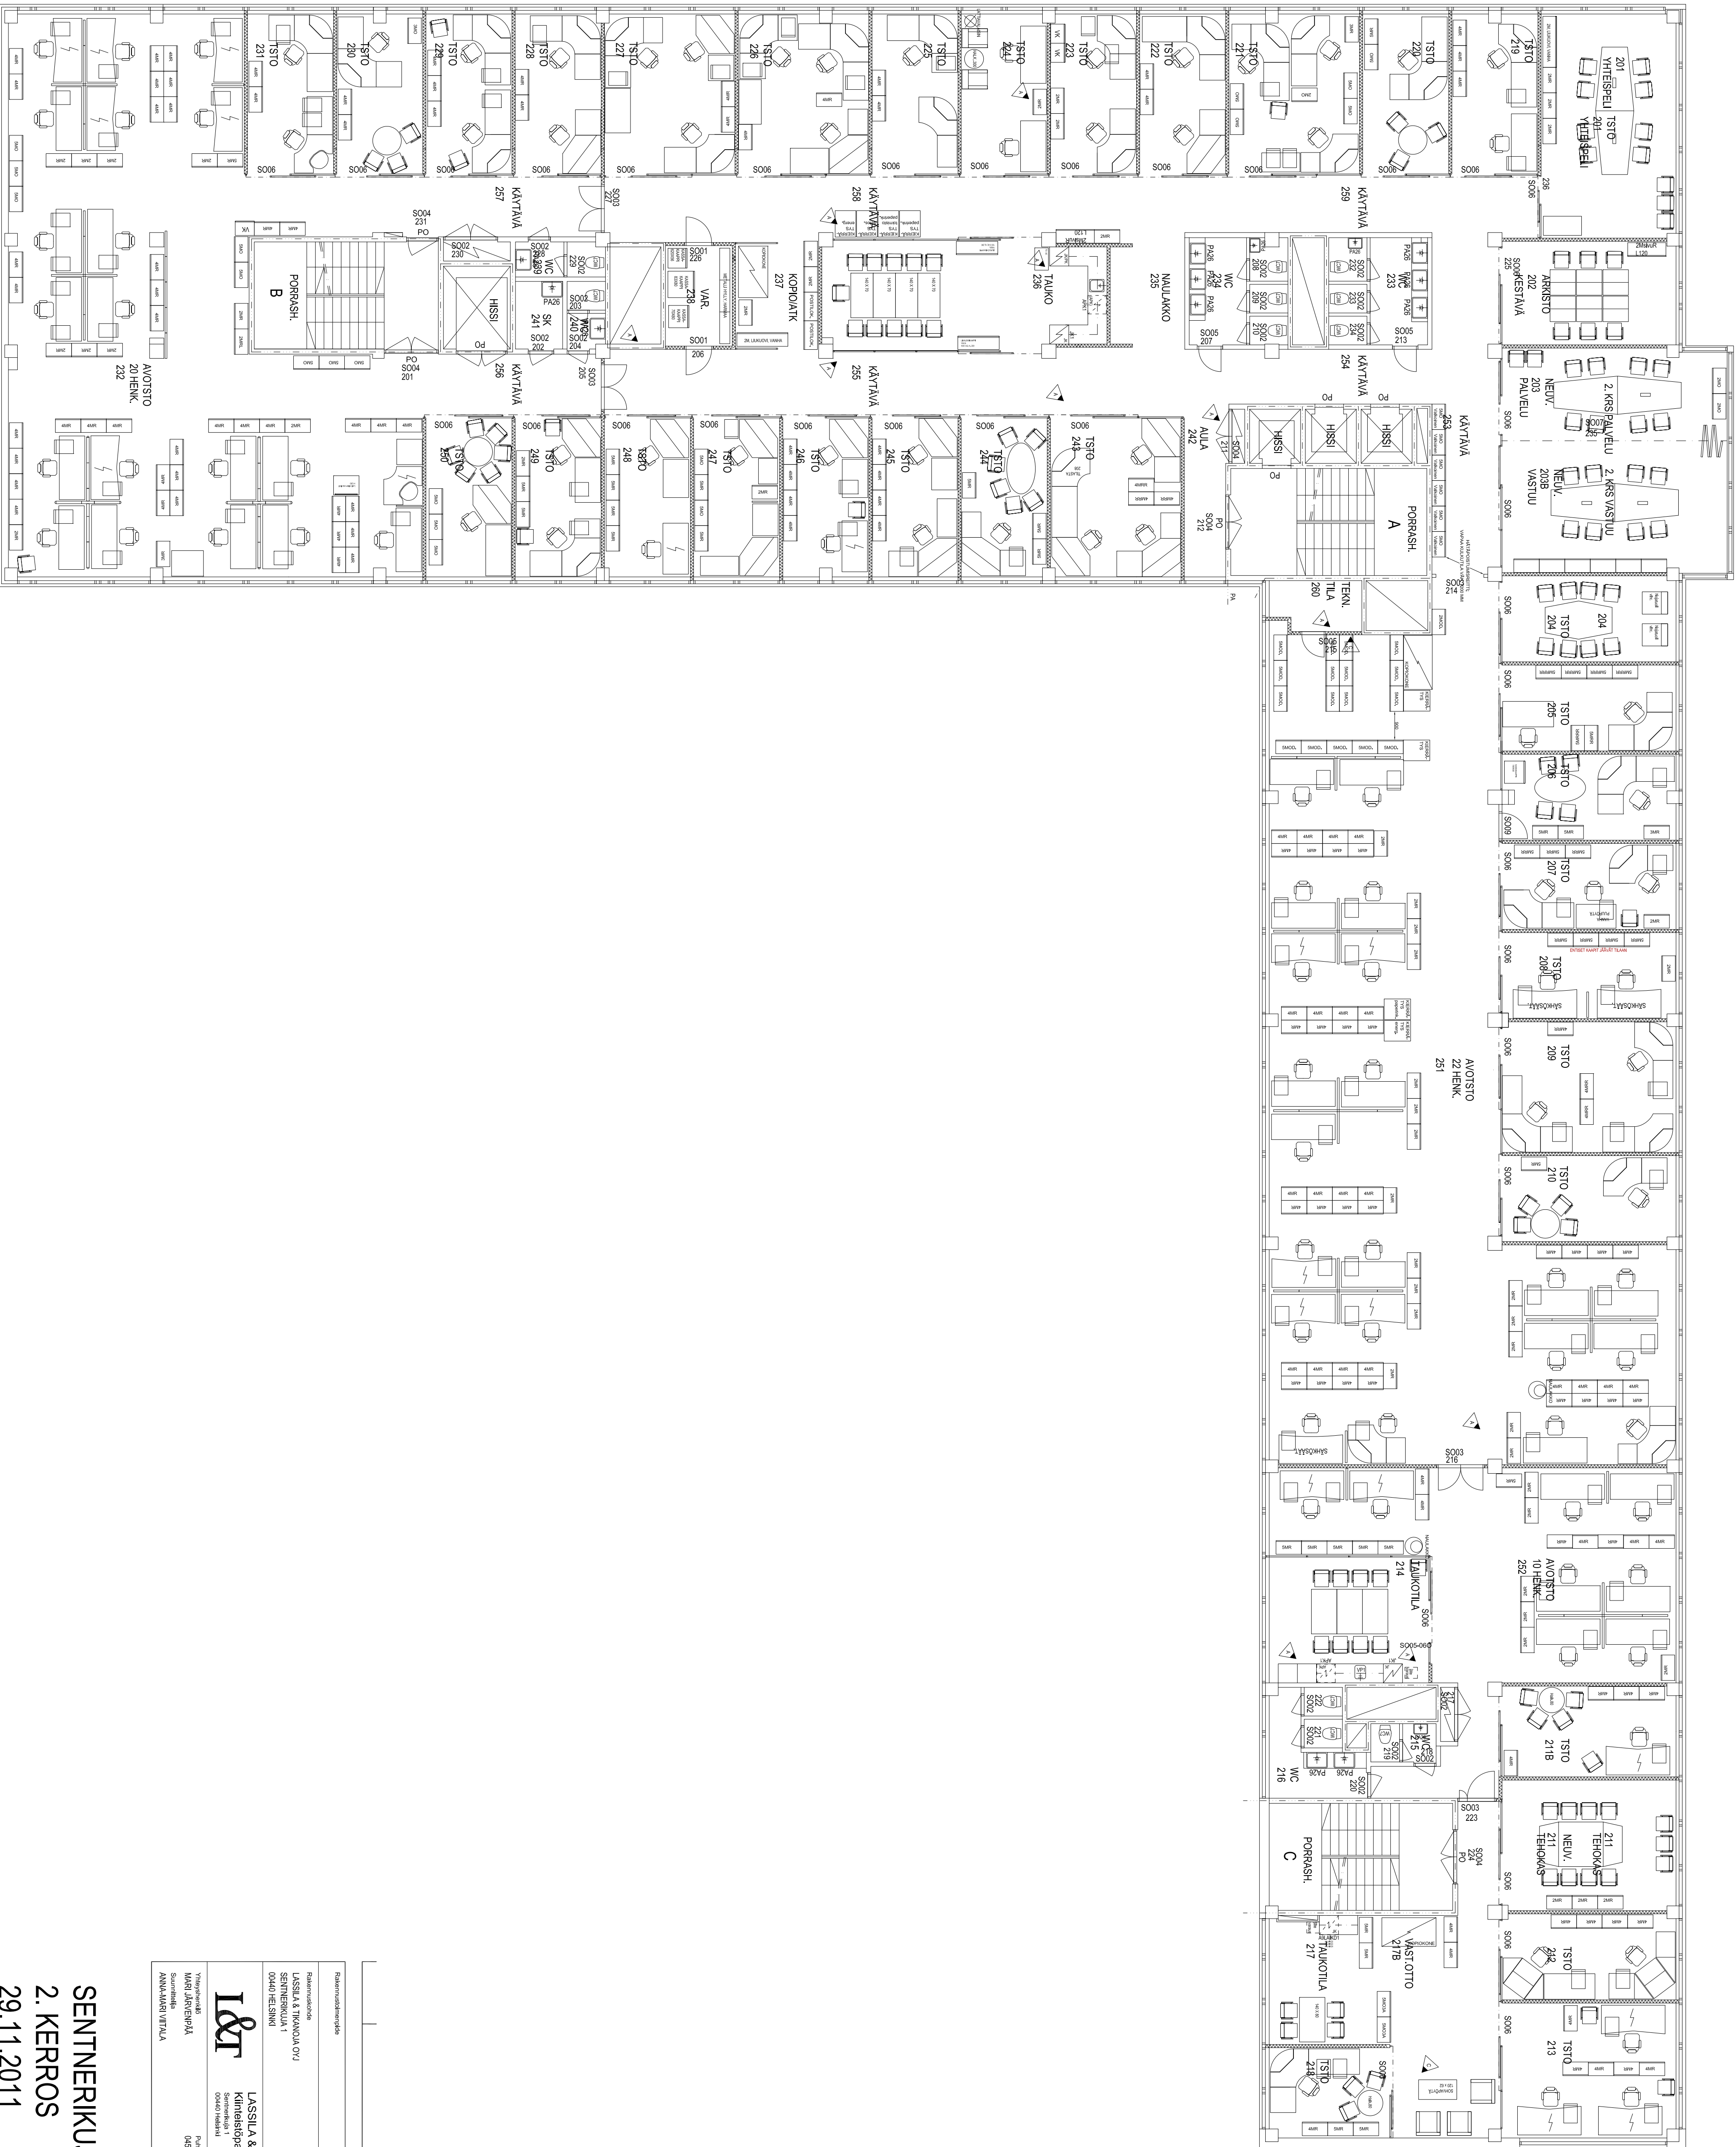

HUOMI MITAT TARKISTETTAVA PAIKALLA			

SENTERIKUJA 1
2. KERROS
29.11.2011
1:100
