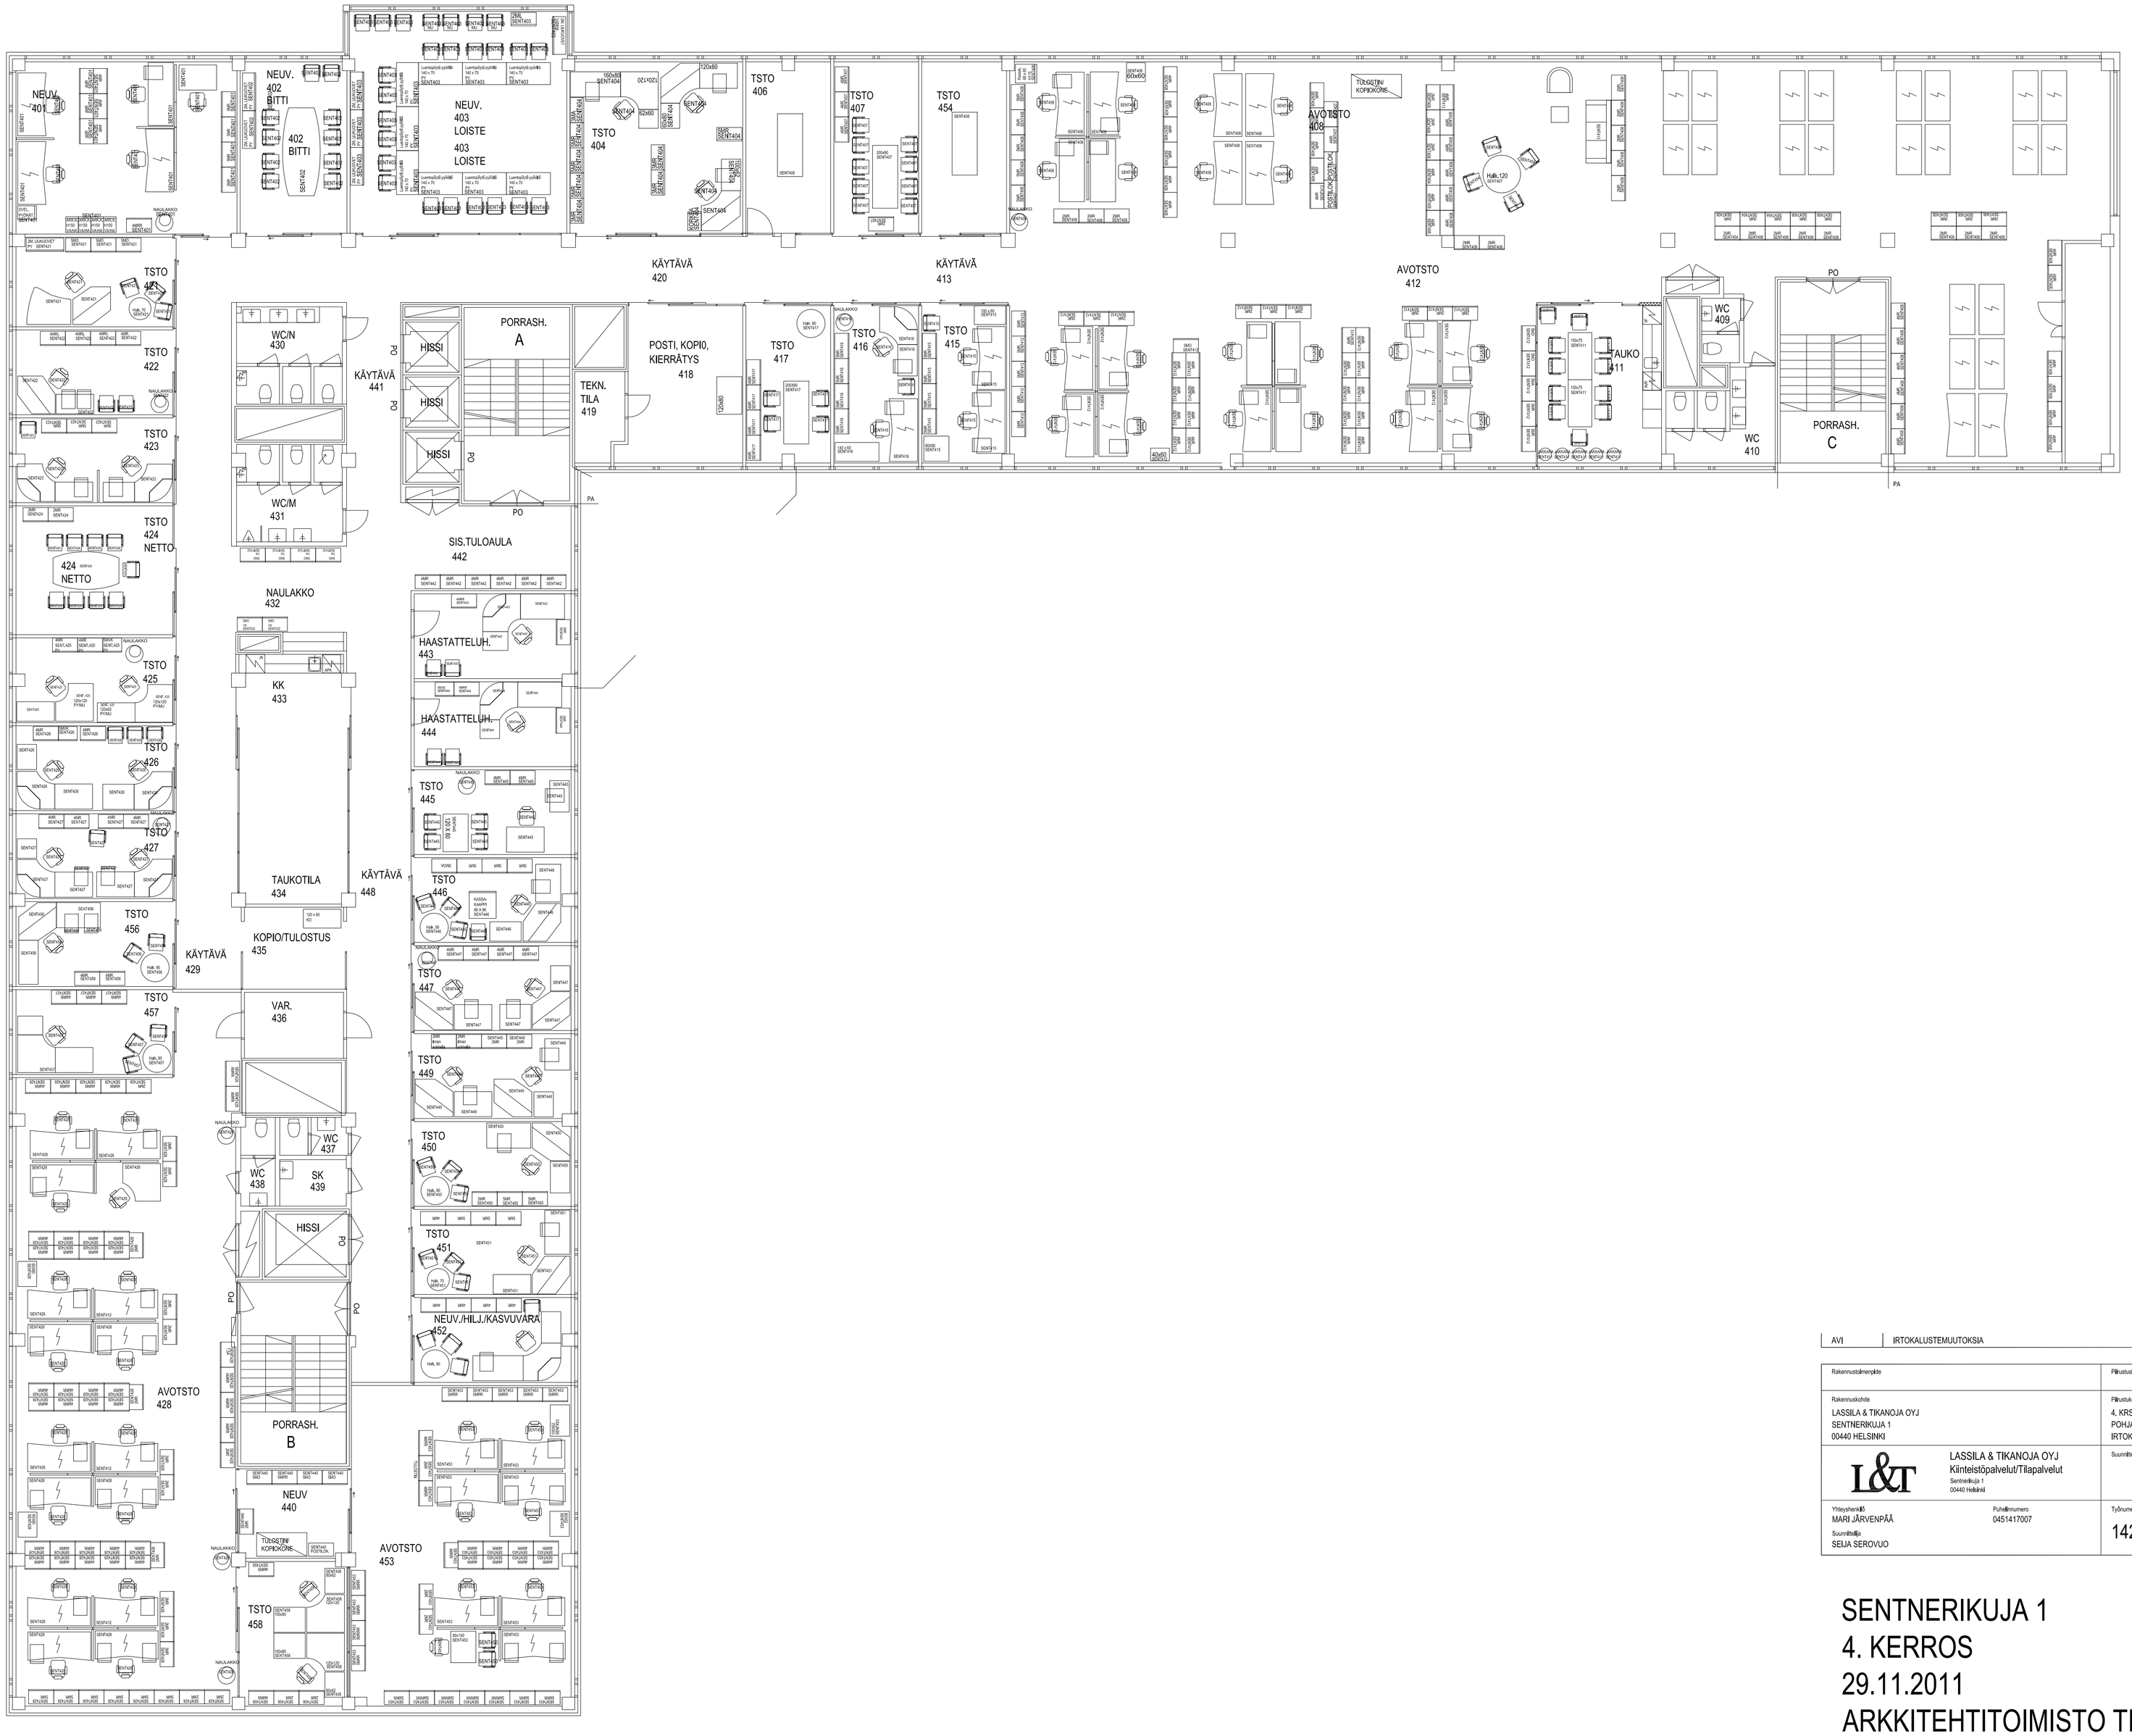

AVI	IRTOKALUSTEMUUTOKSIA	19.12.2015	A

HUOM! MITAT TARKISTETTAVA PAIKALLA

Rakennustelmenpiste	Piirustustaj	
Rakennuskohde LASSILA & TIKANOJA OYJ SENTNERIKUJA 1 00440 HELSINKI	Piirustuksen sisältö 4. KRS POHJAPIIRUSTUS IRTOKALUSTEET	Mittakaavat 1:100
L&T LASSILA & TIKANOJA OYJ Kiinteistöpalvelut/Tilapalvelut Sentnerikuja 1 00440 Helsinki	Suunnittelusala SIS	Päivämäärä 11.07.2014
Yhteyshenkilö MARI JÄRVENPÄÄ Puhelinnumero 0451417007 Suunnittelija SEIJA SEROVUO	Työnumero 14205 Piirustusnumero F04	Muutos A

SENTNERIKUJA 1

4. KERROS 1:100

29.11.2011

ARKKITEHTITOIMISTO TIMO VIIKARI & CO OY