


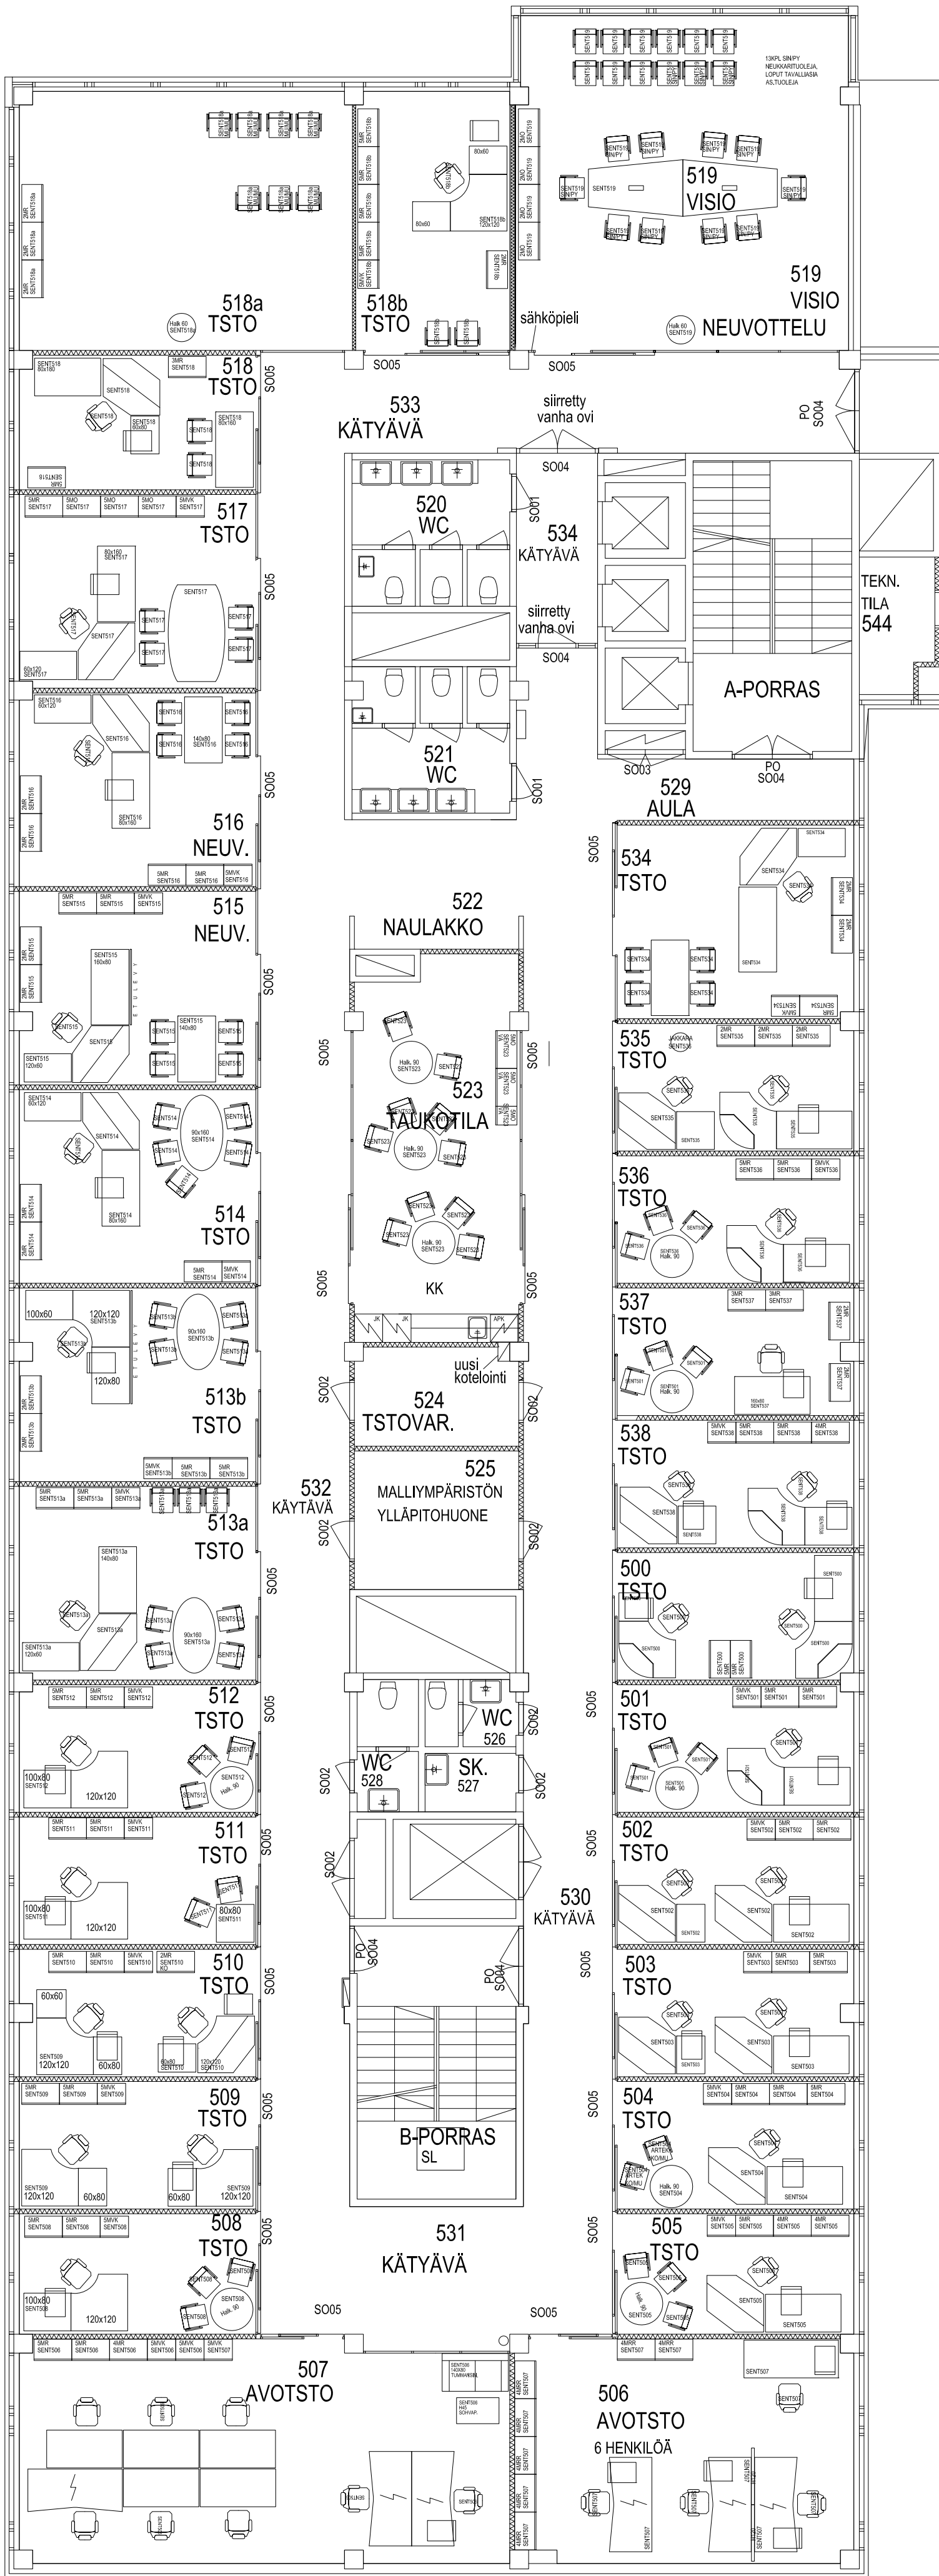

AVI	TILOJEN 507 JA 506 KALUSTUS PÄIVITETTY	05.01.2015	A
HUOM! MITAT TARKISTETTAVA PAIKALLA			
Rakennuskohte	Päivustussij		
Rakennuskohte LASSILA & TIKANOJA OYJ SENTNERIKUJA 1 00440 HELSINKI	Päivustuksen sijainti 5. KRS POHJAPIIRUSTUS IRTOKALUSTEET	Mitakaavat 1:100	
	LASSILA & TIKANOJA OYJ Kiinteistöpalvelut/Tilapalvelut Sentnerikuja 1 00440 HELSINKI	Suunnittelija Päivämäärä	
		SIS 21.07.2014	
Yhteyshenkilö MARI JÄRVENPÄÄ Suunnittelija SEIJA SEROVUO	Puhelinnumero 0451417007	Työnumero 14205	Piirustuksen numero F05 Muutos A

SENTNERIKUJA 1

5. KERROS

29.11.2011

ARKKITEHTITOIMISTO TIMO VIKARI & CO OY

1:100