
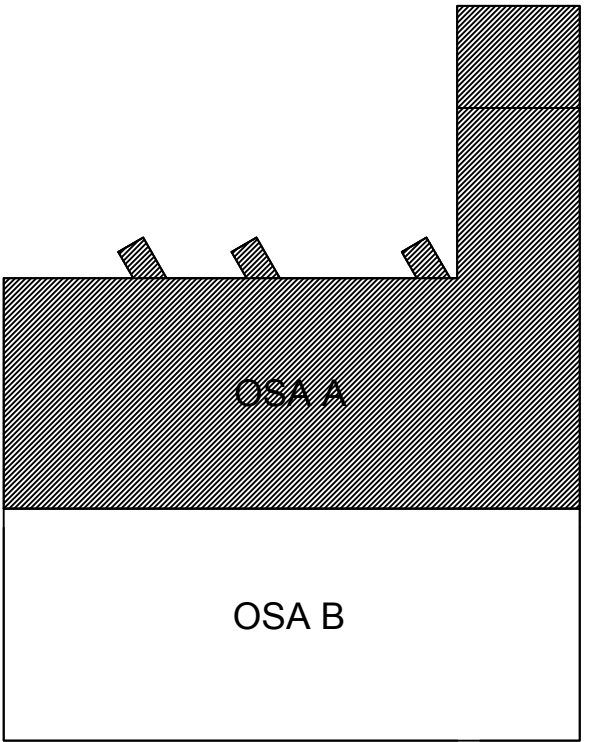


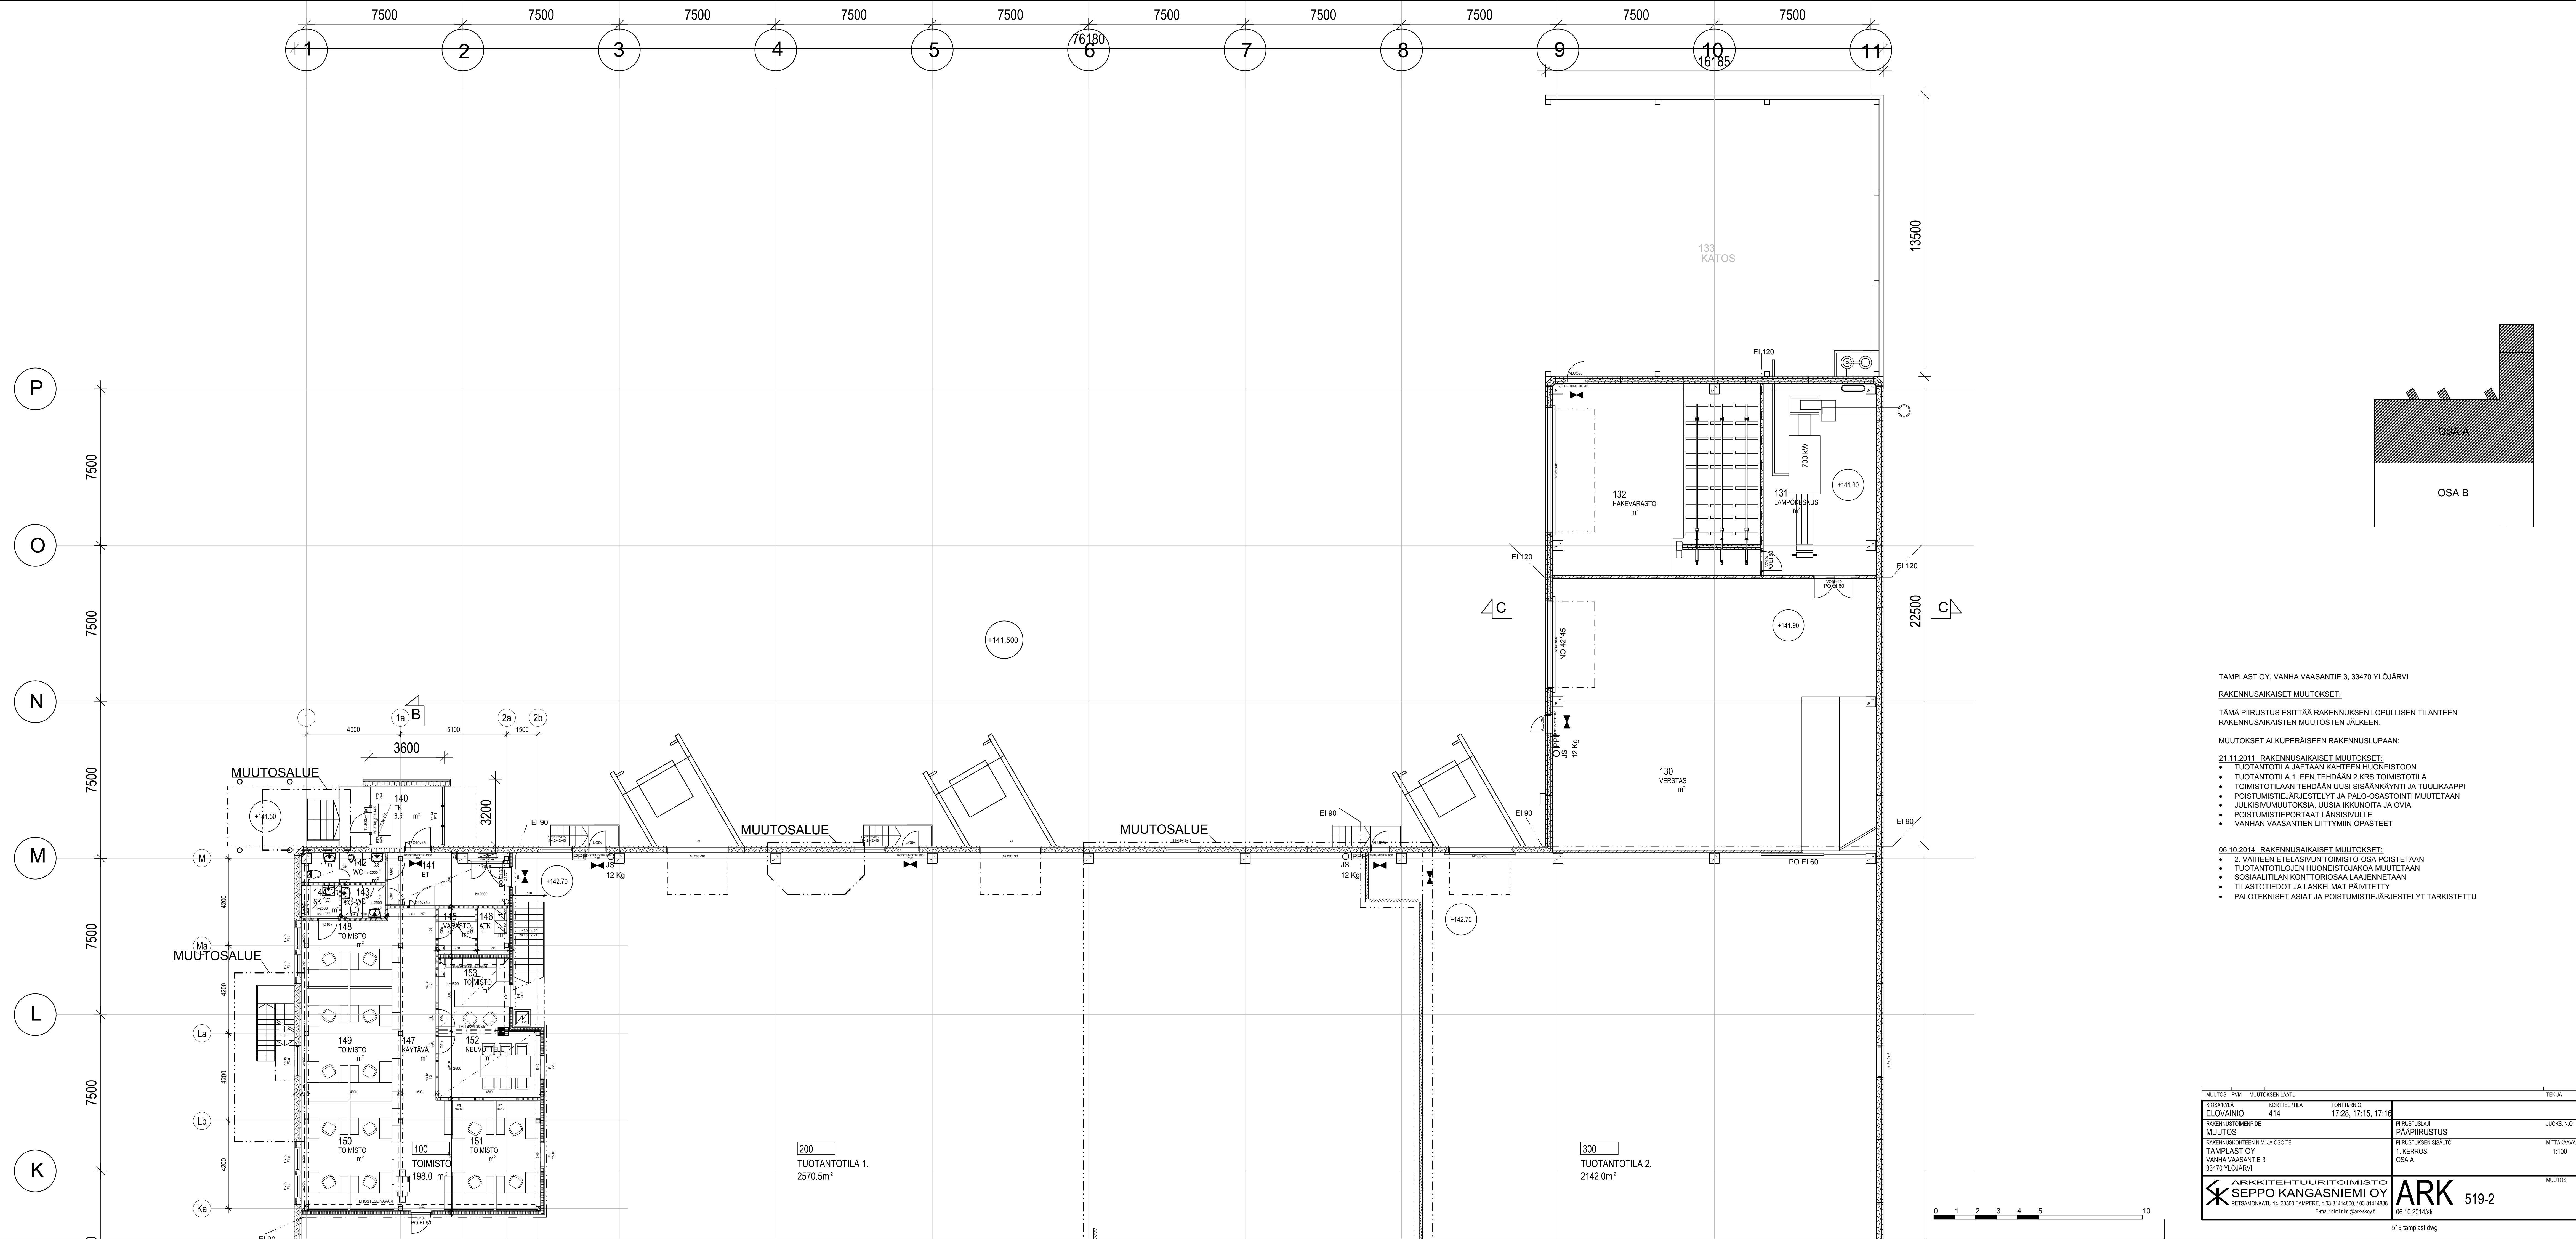

TAMPLAST OY, VANHA VAASANTIE 3, 33470 YLÖJÄRVI

RAKENNUSAIKAISET MUUTOKSET:

TÄMÄ PIIRUSTUS ESITTÄÄ RAKENNUKSEN LOPULLISEN TILANTEEN RAKENNUSAIKAISTEN MUUTOSTEN JÄLKEEN.

MUUTOKSET ALKUPERÄISEEN RAKENNUSLUPAAN:

21.11.2011. RAKENNUSAIKAISET MUUTOKSET:

- TUOTANTOTILA JAETAAN KAHTEN HUONEISTOON
- TUOTANTOTILA 1.:EEN TEHDÄÄN 2.KRS TOIMISTOTILA
- TOIMISTOTILAAN TEHDÄÄN UUSI SISÄÄNKÄYNTI JA TUULIKAAPPI
- POISTUMISTIEJÄRJESTELYT JA PALO-OSASTOINTI MUUTETAAN
- JULKISIVUMUUTOKSIA, UUSIA IKKUNOITA JA OVIA
- POISTUMISTIEPORTAAT LÄNSISIVULLE
- VANHAN VAASANTIEEN LIITTYMIN OPASTEET

06.10.2014. RAKENNUSAIKAISET MUUTOKSET:

- 2. VAIHEEN ETELÄSIVUN TOIMISTO-OSA POISTETAAN
- TUOTANTOTILOJEN HUONEISTOJAKOA MUUTETAAN
- SOSIAALITILAN KONTTORIOSAA LAAJENNETAAN
- TILASTOTIEDOT JA LASKELMAT PÄIVITETTY
- PALOTEKNISET ASIAT JA POISTUMISTIEJÄRJESTELYT TARKISTETTU

MUUTOS		PPM	MUUTOKSEN LAATU	TEKIJÄ	
KOSKIVÄYLÄ	ELOVAINIO	414	TONTRIN O	17:28, 17:15, 17:16	JUOKS. NO
RAKENNUSLOMPPU		PIIRUSTUSLAJI		PÄÄPIIRUSTUS	
MUUTOS		RAKENNUSKOHTIEN NIMI JA OSIO		MITTAKAVIAT	
TAMPLAST OY		VANHA VAASANTIE 3		1. KERROS	
33470 YLÖJÄRVI		OSA A		1:100	
ARKKITEHTUURITOIMISTO		SEPPÖ KANGASNIEMI OY		ARK 519-2	
PETSÄMOKKATU 14, 33000 TAMPERE		06.10.2014/sk		MUUTOS	
E-mail: nim.nim@ark-ky.fi		06.10.2014/sk		519 tamplast.dwg	