


RAKENNUS VARUSTETAAN KONEELLISELLA ILMANVAIHDOLLA
VESI OTETAAN KAUPUNGIN VESIOHTOVERKOSTA
JÄTEVEDET JOHDETAAN KAUPUNGIN JÄTEVESIVERKOSTOON
RAKENNUKSEEN TULEE KAUKOLÄMPÖ
PALOLUOKKA P2

- = OVENSULJIN
- = ABLOY-LUKKO
- M = MOOTORILUKKO
- KS = KISSAMUTIN
- SP = SAMMUTUSPEITTO
- ☒ = MERKKIVALO

DATAPROJEKTORITELINEIDEN PAIKAT MÄÄRÄYTYVÄT
VALITTAVAN PROJEKTORIN MUKAAN.

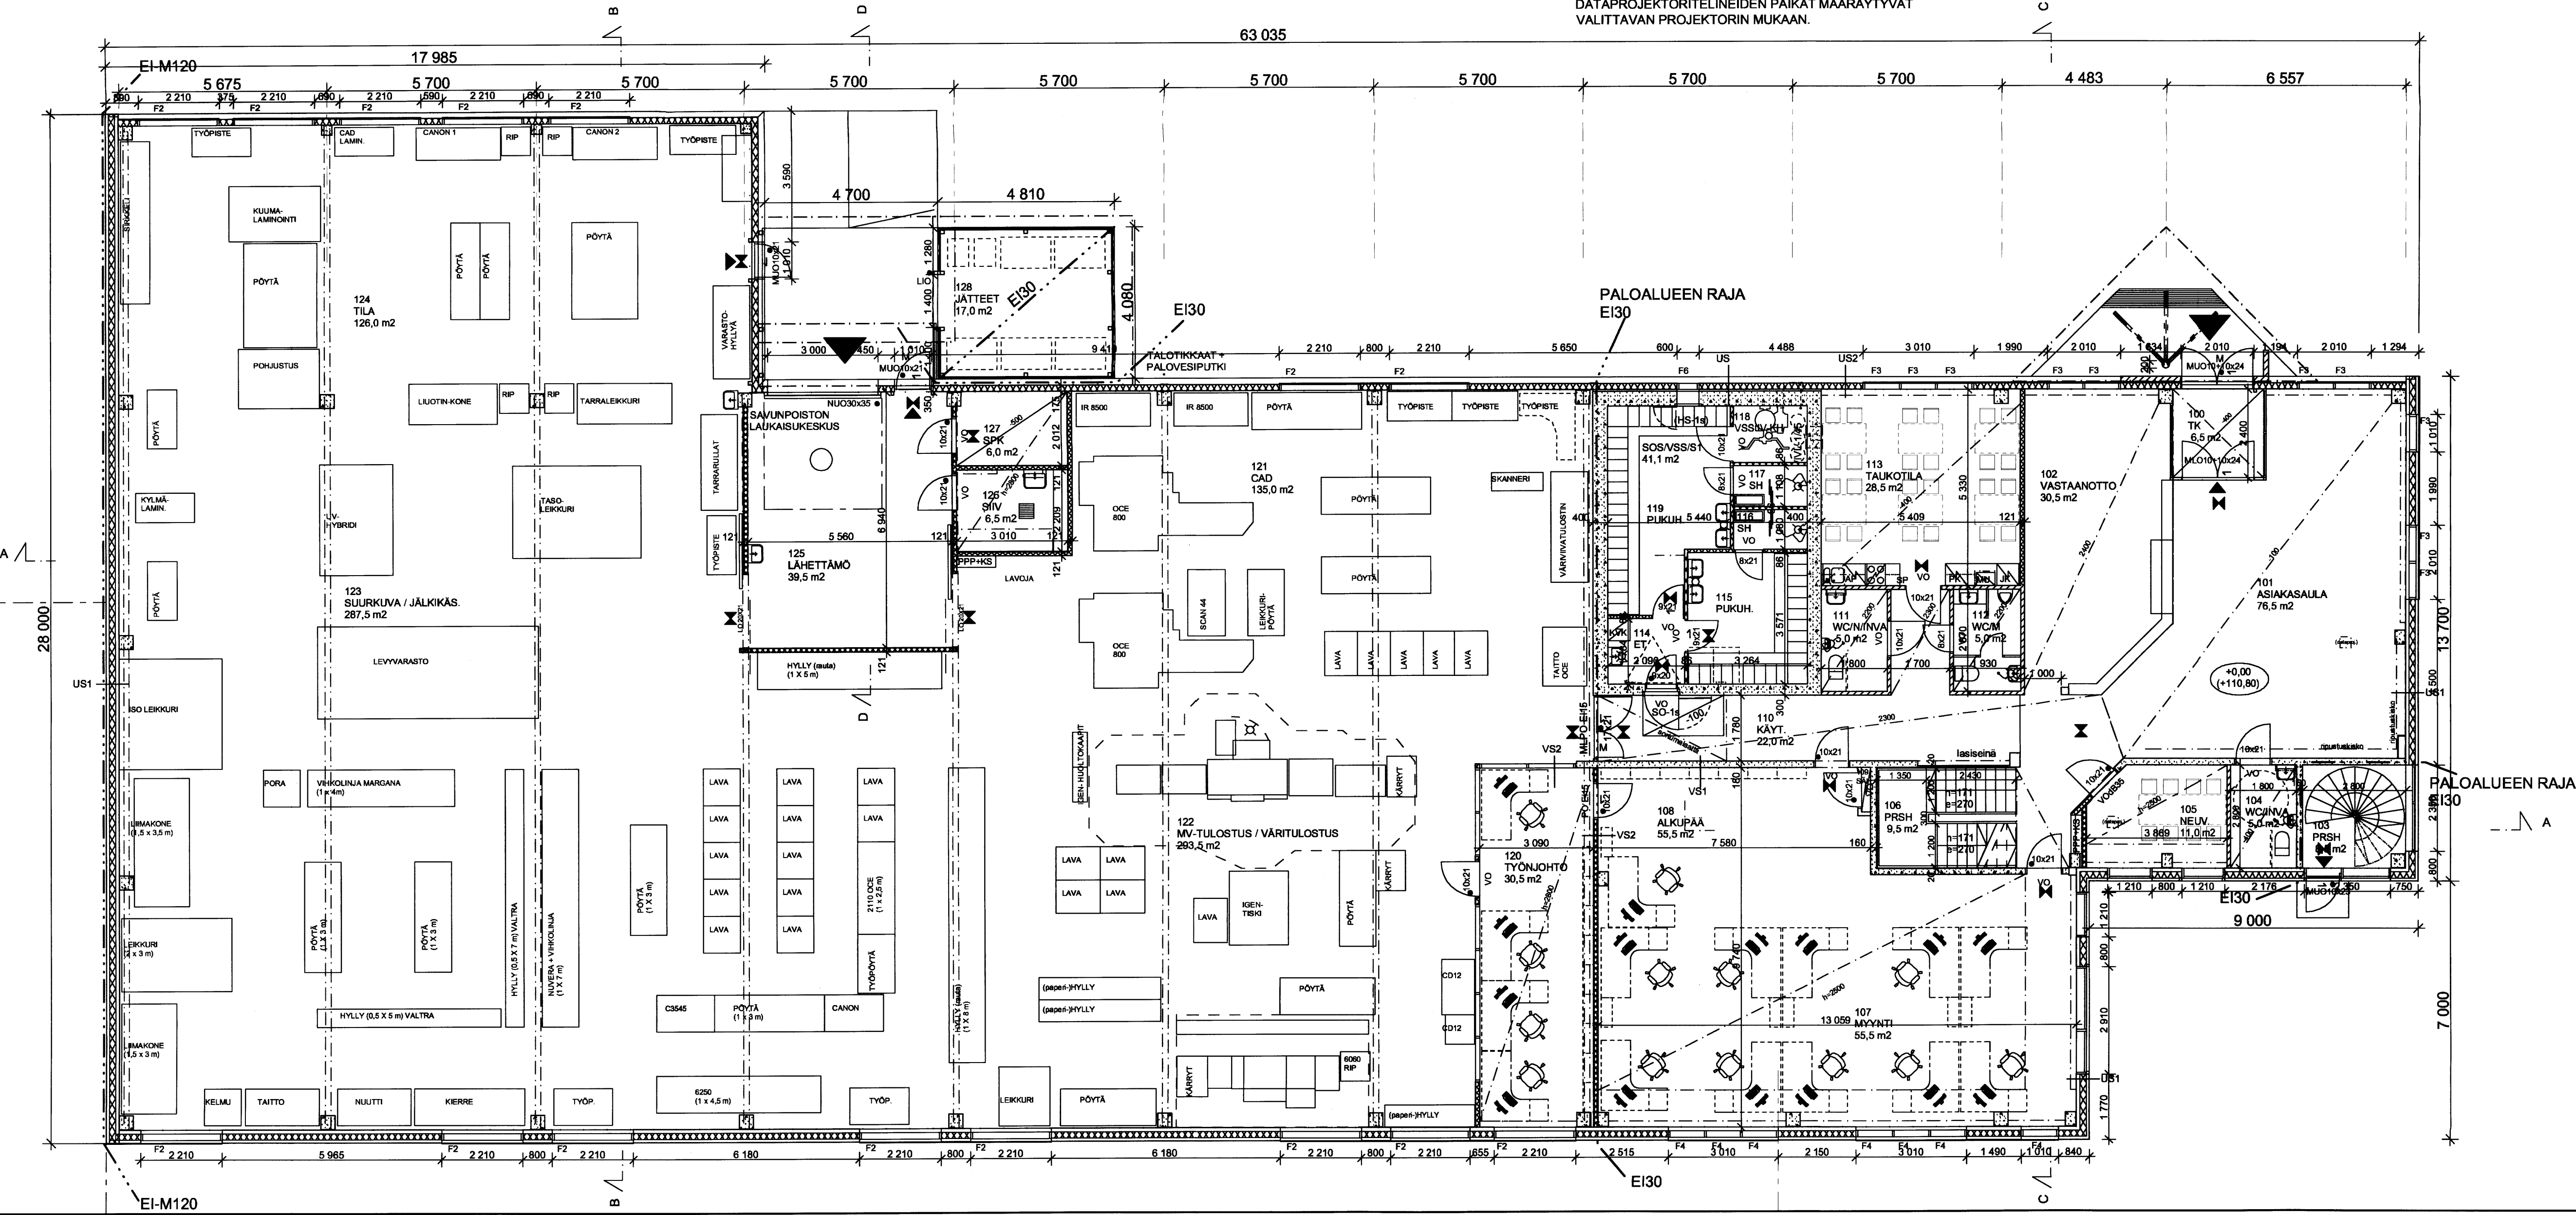

RAKENNUS
15.9.2009

HYVÄKSYTTY
Jyväskylän kaupunki
Käsitöiden ja rakennuspalvelut
3.1.13.2009
Rakennusvalvonta
Lupa nro 09-131

Kaupunginosa 8	Korttelialue 16	Tontti/Rno 9	Viranomaisen arkistointimerkinä varten	2
Rakennusluvanpide UUDISRAKENNUS	Piirustuslaji PÄÄPIIRUSTUS	Työ nro 627	Piirustus nro 101	
Rakennuskohteen nimi ja osoite KOPIJYVÄ OY VEHKAKATU 1 40700 JYVÄSKYLÄ	Piirustuksen sisältö ja mitakaava			
ARKKITEHTI- JA RAKENNE- SUUNNITTELU TARVAINEN OY	Kauppakatu 5 B 21 40100 JYVÄSKYLÄ Puh. (010) 470 4200 Fax (010) 470 4209 tarvainen@arkkita.fi	Päiväys JYVÄSKYLÄ 19.12.2008 Allekirjoitus ERIKI TARVAINEN, RA	POHJAPIIRUSTUS 1.KRS	1:100