


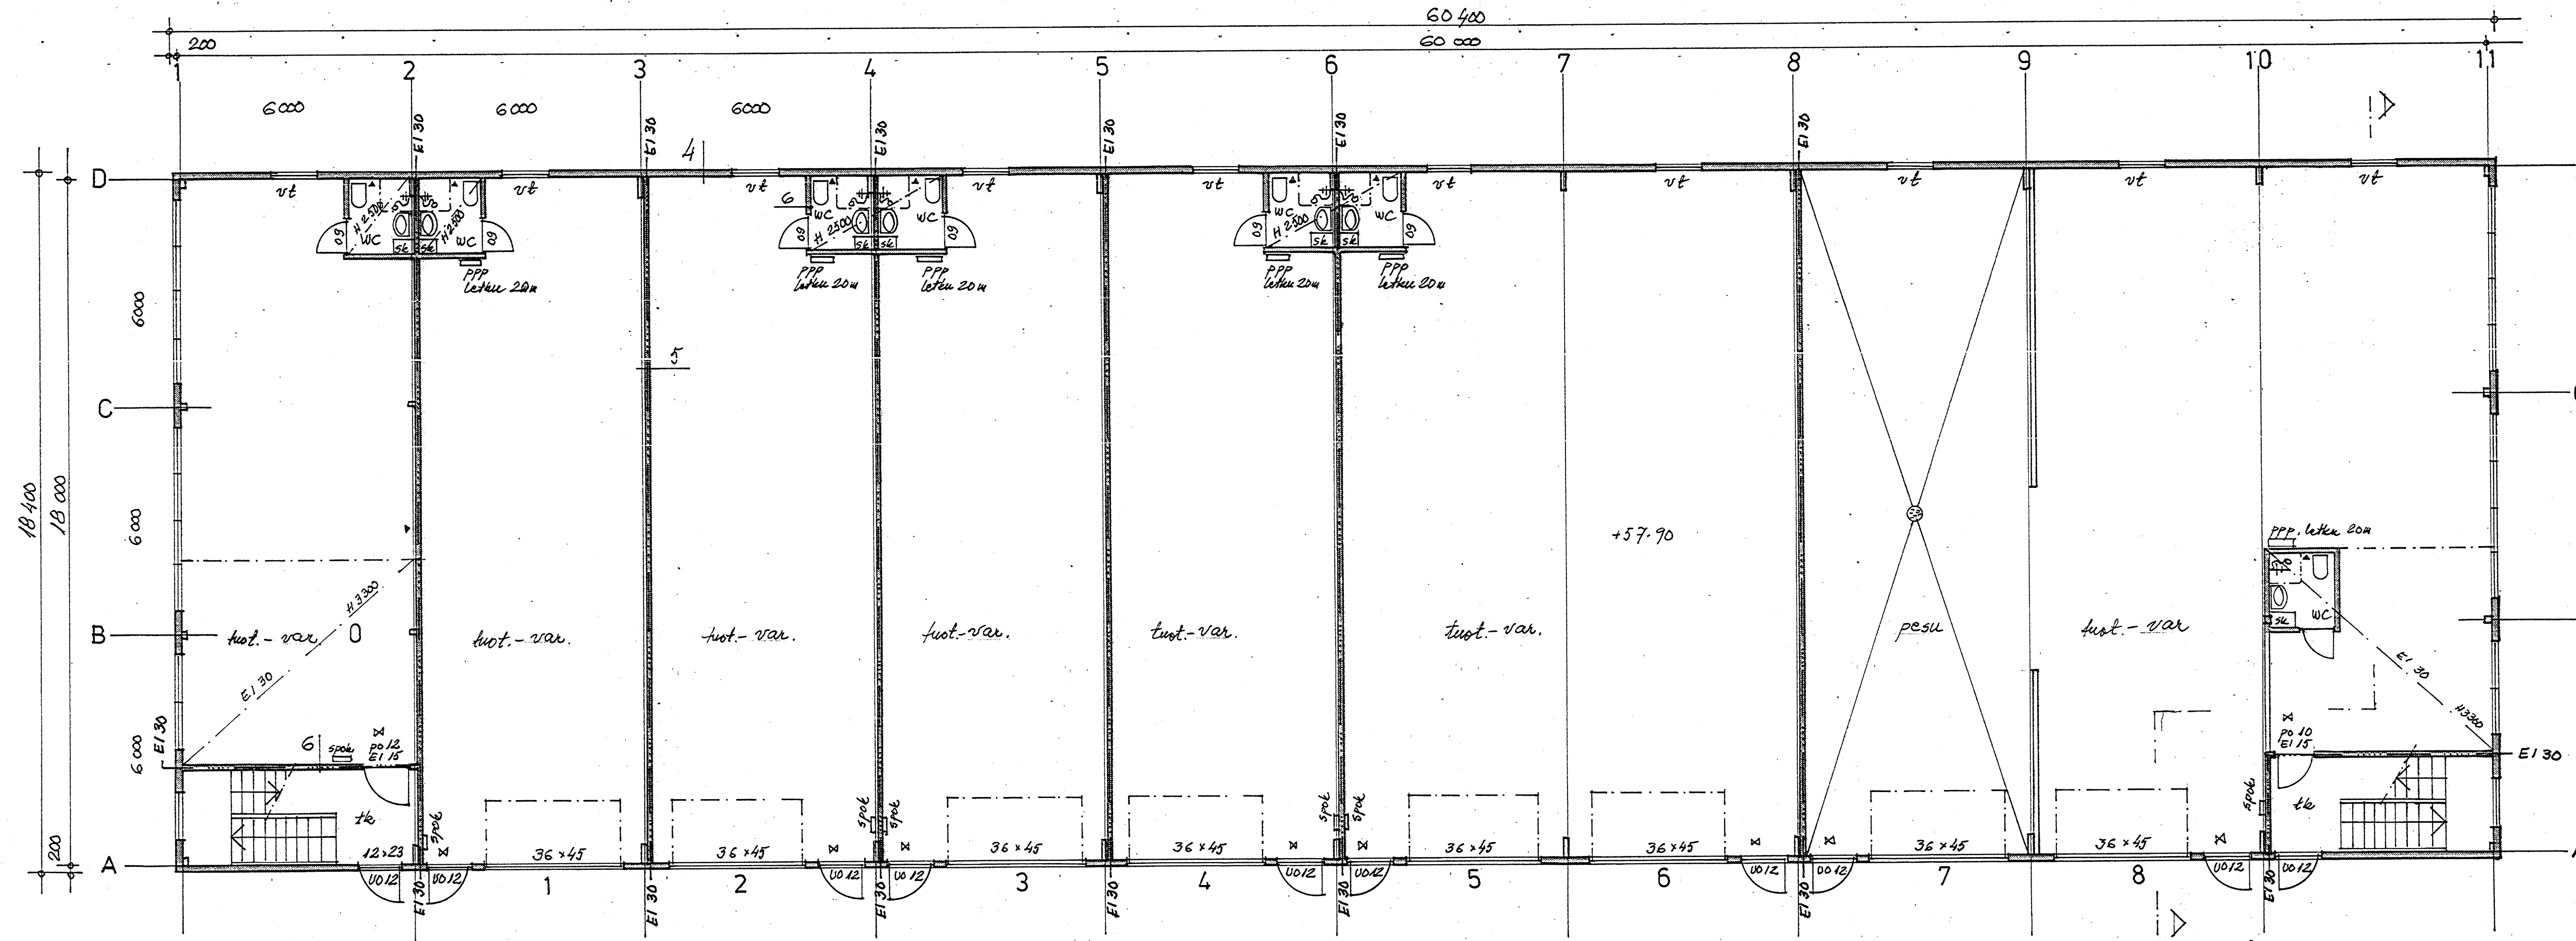

vt = varatieikkuna varustettuna kiintopainikkeella,
ikkunan alla seinässä kiintotikasaskelma (ikkunan
alareunan korkeus lattiasta 1200 mm)

P 3 luokan yksikerroksinen, tuotanto- ja varastorakennus.
(osasto max (6/7.3) x 2000 = 1640 m²)
Palovaarallisuusluokka 1.
Suojaustaso 1, alkusammutuskalustona pikapalopostit ja
kohdekohtaiset käsiammuttimet, 1 kpl/alkava 300 m² (6 kg).
Palo- osastointi käyttötavan ja hallinnan mukaan EI 30 rakentein.
Kantavat rakenteet -
Yläpohjan rakenteet -
Sisäpuoliset pinnat: -seinät ja katon D- s2, d2
-lattia -, 2 krs osalla D FL - s1
Ulkoseinän ulkopinta D- s2, d2
Kate B roof (t2)
Savunpoisto painovoimaisesti yläikkunoista 1 %, savunpoisto-
ikkunat sähkökäyttöiset.
Kulkureitin max pituus 45 m.
Poistumistiet merkitään itsevalaisevin poistumistiekilvin.

Rakennus varustetaan Rak.Mk F 2: n mukaisilla käyttö- ja
huoltoturvallisuuslaittein.
Kosteustekninen rakentaminen Rak Mk C 2: n mukaan.
Rakennuksessa koneellinen ilmanvaihto erillisen suunnitelman
mukaisesti.
Työtiloihin järjestetään tarvittaessa Radon poisto.
Sammutuspeite 1 kpl/ kk.

KERROSALA 1111.36 + 83 = 1194.38 eli 1194 m²
TILAVUUS 8550 m³

RAKENNUSLUPAJÄRJESTYS 2014-704-A			
päiv. 5.5.14	muutt. p	muutos var. → tuot.-var.	1
k.osa/kylä 85	korttelit/tila 85127	tonnivi.no 4	viranom.
rak.toim.pide	UUDISRAKENNUS	piir.laji	PÄÄPIIRUSTUS juoks.no 218)
rak.koh.nimi ja os.	Hallin Pyry Hurto Rajamaanikaari 7 02970 Espoo	piir.sis	ponja 1. krs. 1:100
JUKKA OJANEN Kassivikintie 164, 01180 KALKKIRANTA e-mail: ojanen.jukka@kolumbus.fi		piirt.	70
		tark.	ARK
allek.		päiv.	22.4.14
		no	