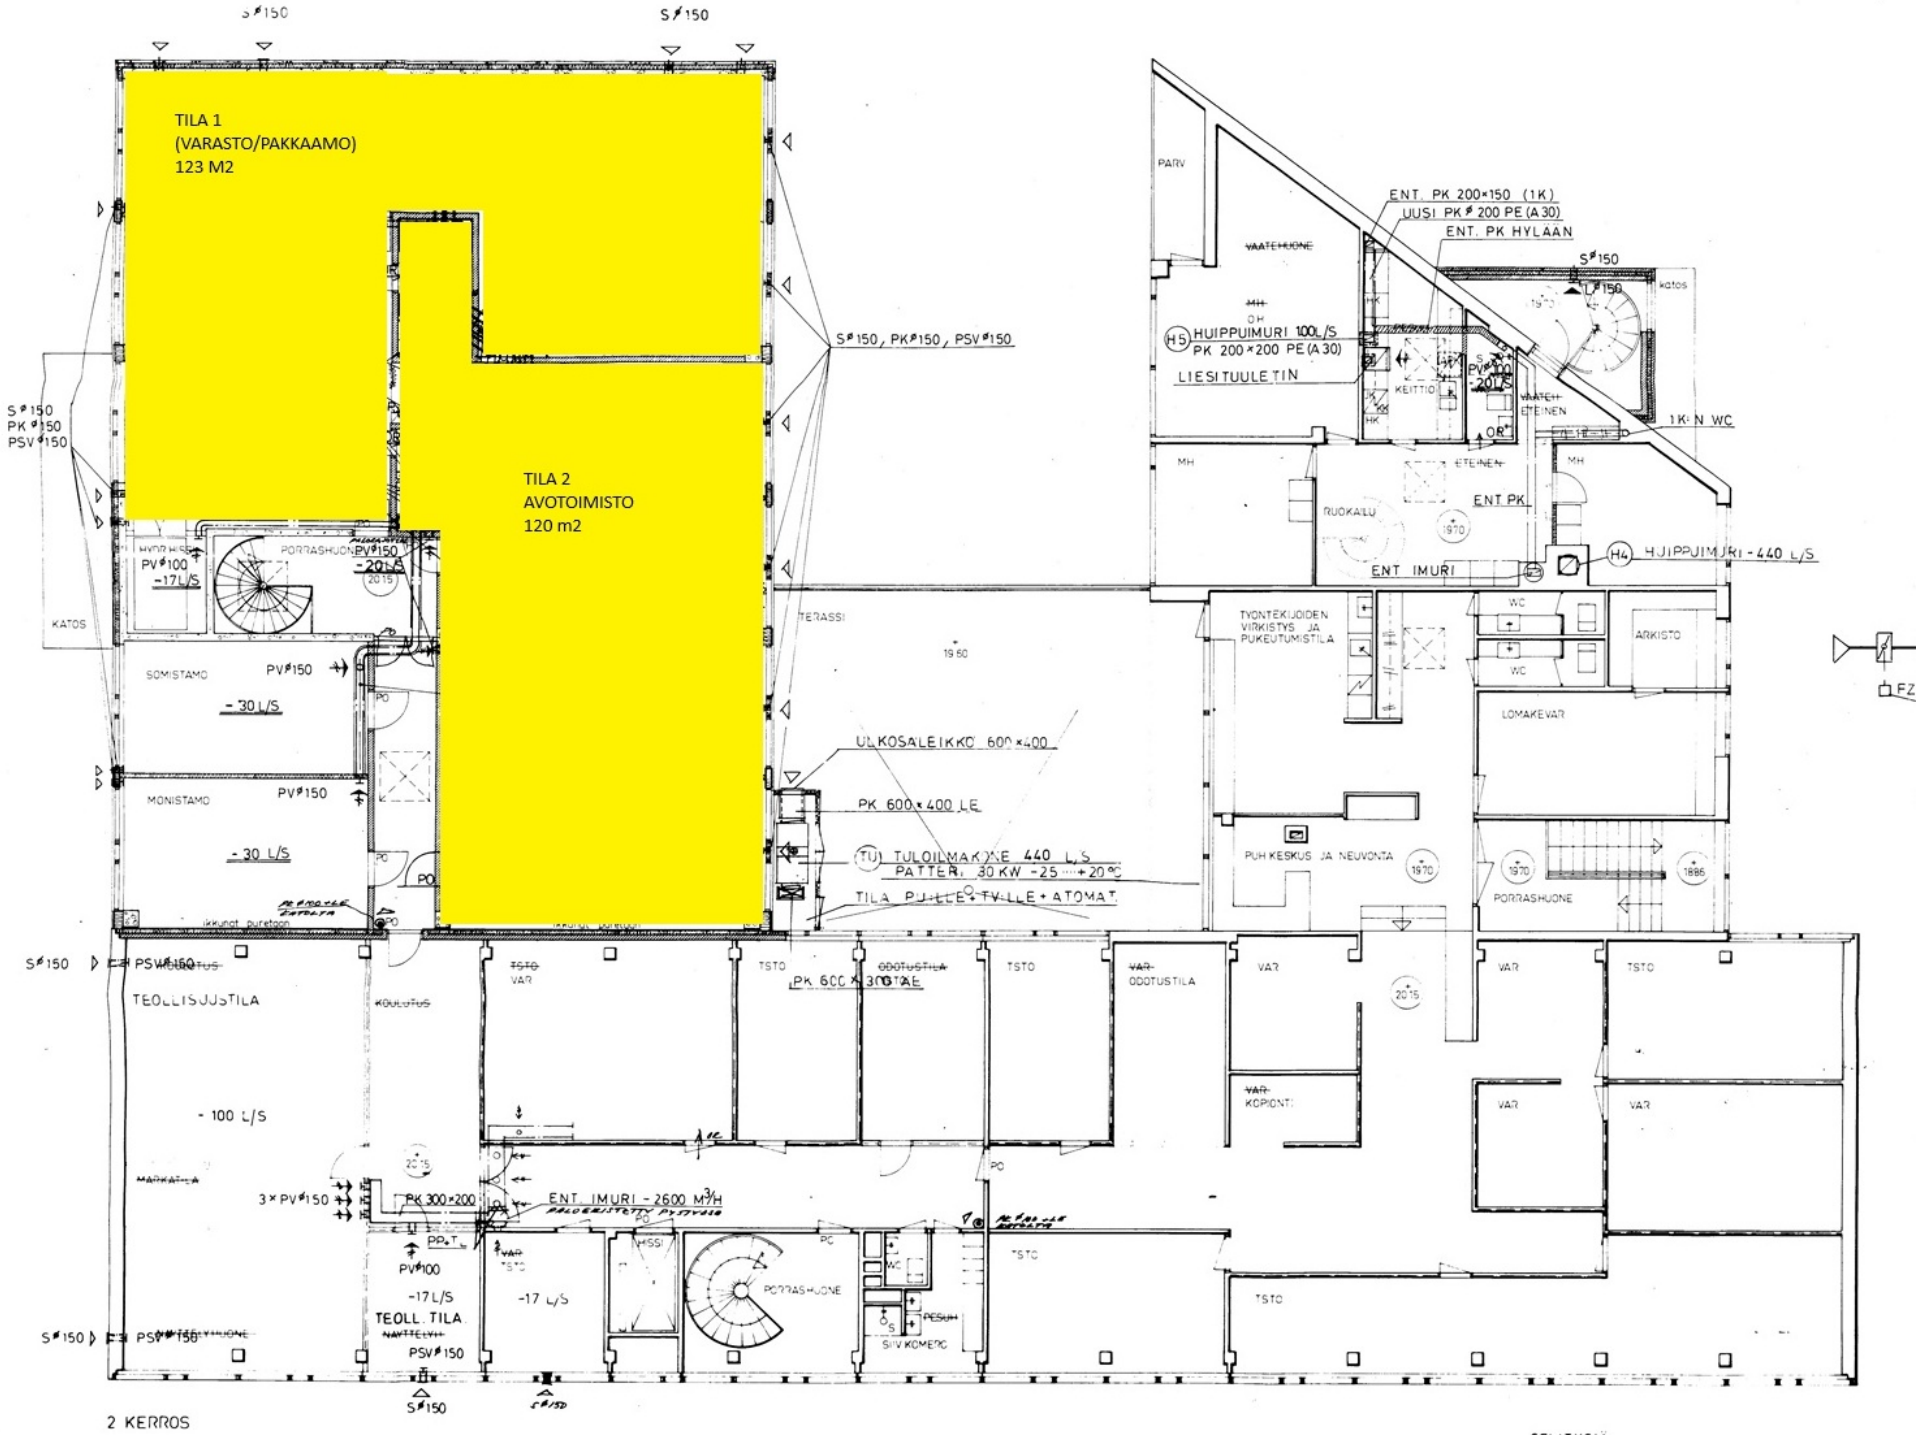
TILA 1
(VARASTO/PAKKAAMO)
123 M2
TILA 2
AVOTOIMISTO
120 m2
S⌀150
S⌀150, PK⌀150, PSV⌀150
S⌀150
PK⌀150
PSV⌀150
PARV
VAATEHUONE
ENT. PK 200×150 (1K)
UUSI PK⌀200 PE (A30)
ENT. PK HYLÄÄN
HUIPPUIMURI 100 L/S
PK 200×200 PE (A30)
LIESITUULETIN
KEITTIÖ
VAATE-ETEINEN
1K:N WC
ETEINEN
ENT PK
RUOKAILU
ENT IMURI
HUIPPUIMURI - 440 L/S
PORRASHUONE
PV⌀100
-17 L/S
PV⌀150
-20 L/S
KATOS
SOMISTAMO
- 30 L/S
MONISTAMO
TERASSI
ULKOSALEIKKO 600×400
PK 600×400 LE
TULOILMAKONE 440 L/S
PATTERI 30 KW -25 ... +20°C
TILA PUHLLE + TV-LLE + ATOMAT
TYÖNTEKIJÖIDEN VIRKISTYS JA PUKEUTUMISTILA
WC
ARKISTO
LOMAKEVAR
PUH KESKUS JA NEUVONTA
PORRASHUONE
FZ
TEOLLISUUSTILA
- 100 L/S
MARKATILA
3×PV⌀150
PK 300×200
ENT. IMURI - 2600 M³/H
PV⌀100
-17 L/S
TEOLL. TILA
PSV⌀150
-17 L/S
TSTO
VAR
ODOTUSTILA
PK 600×300 LE
KOPIONTI
HISSI
PESUH
SIIVOKOMERO
2 KERROS
SELITYSIA