


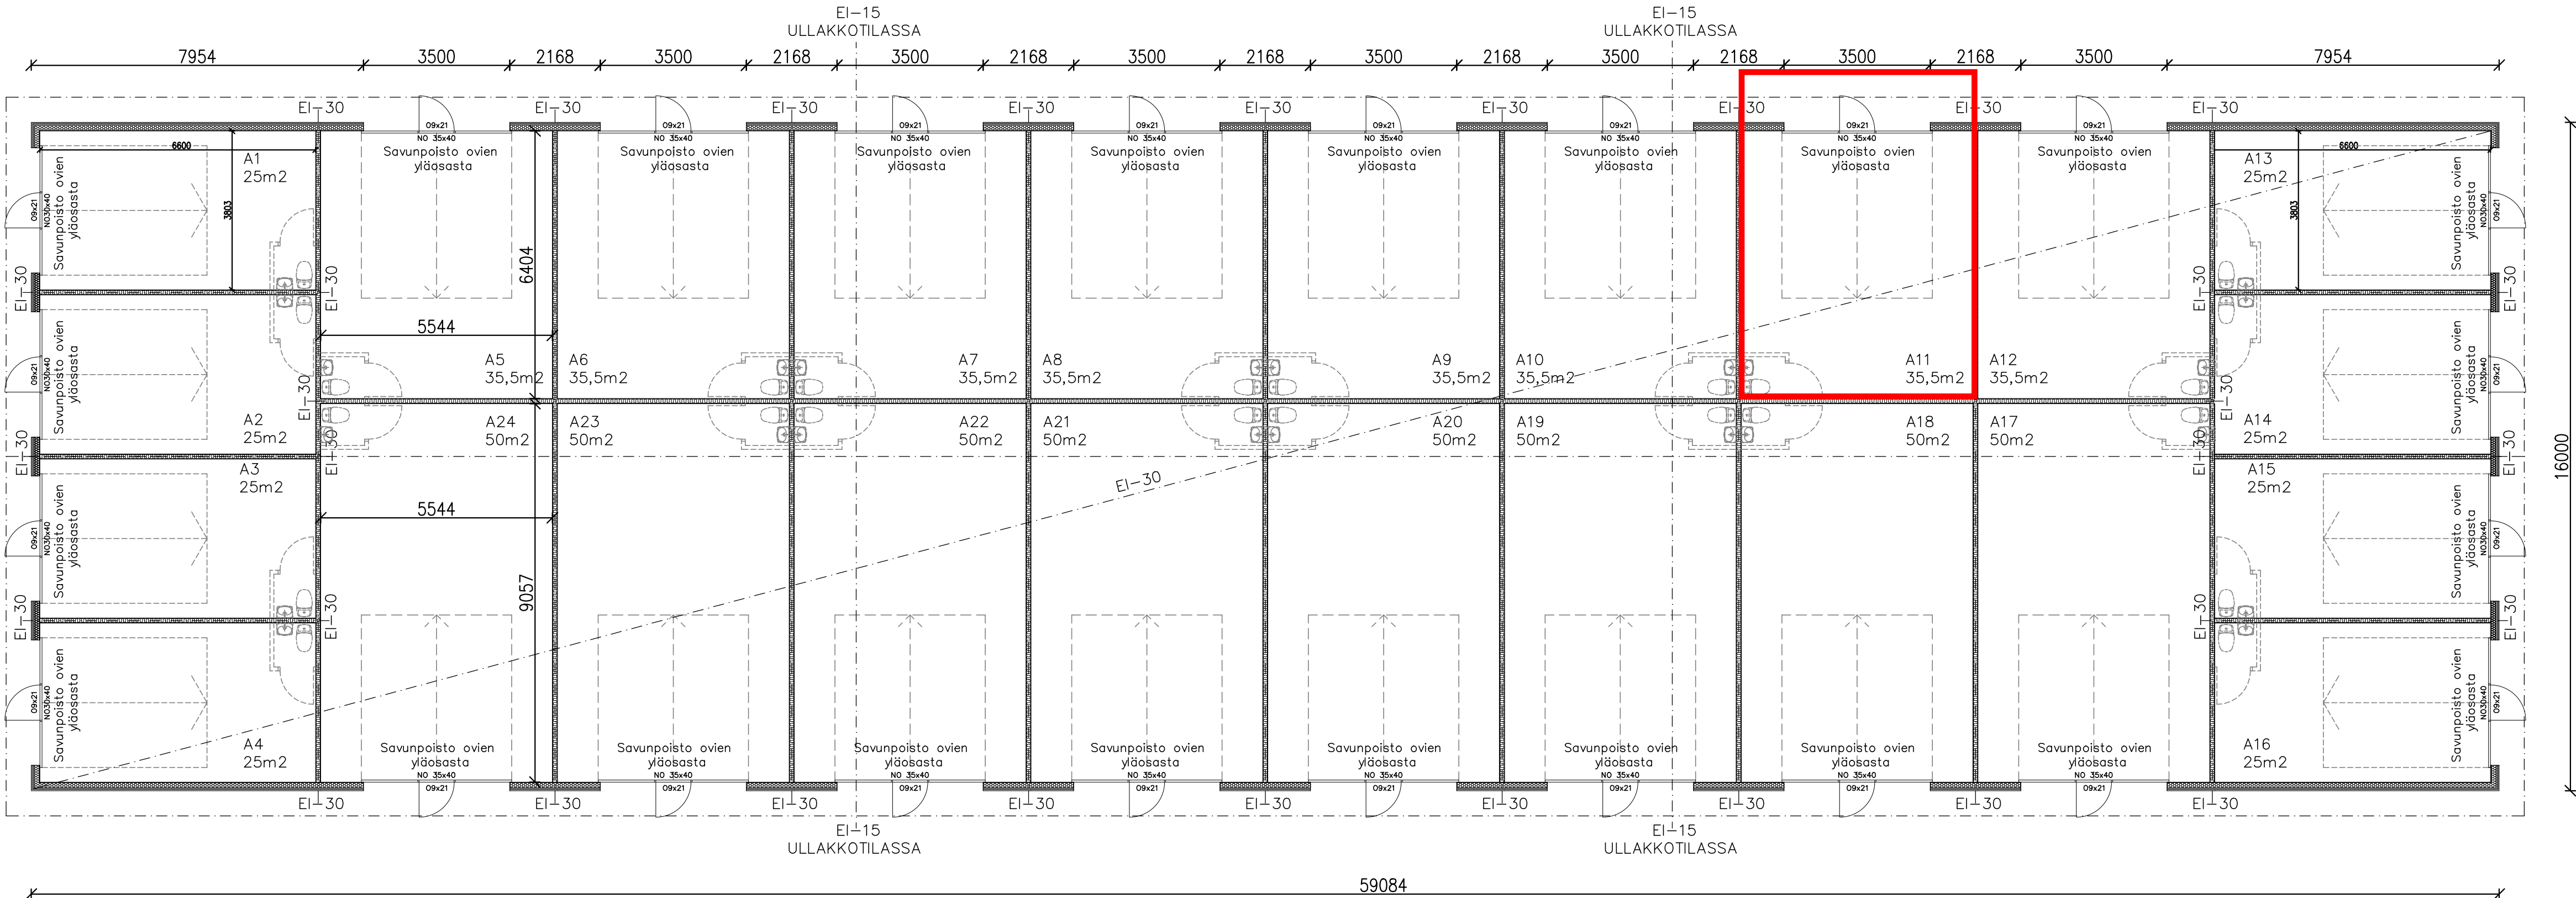

LVIS-JÄRJESTELMÄT ERILLISTEN ERIKOSSUUNNITELMIEN MUKAAN

|   |                                                                  |                            |                                      |
|---|------------------------------------------------------------------|----------------------------|--------------------------------------|
| K.osa/Kylä<br><b>106-32</b>   | Kortteli/Tila<br><b>3130</b>                                     | Tontti/Rn:o<br><b>2</b>    | Viranomaisen arkistomerkitäjä varten |
| Rakennustoimenpide<br><b>UUDISRAKENNUS, VARASTOHALLI</b>                                                                        | Piirustuslaji<br><b>PÄÄPIIRUSTUS</b>                             | Juoks.n:o                  |                                      |
| Rakennuskohteen nimi ja osoite<br><b>KIINTEISTÖ OY MÄENSYRJÄNTIE 3<br/>MÄENSYRJÄNTIE 3<br/>05810 HYVINKÄÄ</b>                   | Piirustuksen sisältö<br><b>POHJAPIIRUSTUS</b>                    | Mittakaava<br><b>1:100</b> |                                      |
| Suunnittelijan nimi, päiväys ja allekirjoitus<br>Matti Klemola RI <b>25.01.2024</b><br>PUH. 040 5875730<br><i>Matti Klemola</i> | Suunnitteluala, työnumero ja piirustuksen numero<br><b>ARK02</b> | Muutos                     |                                      |