


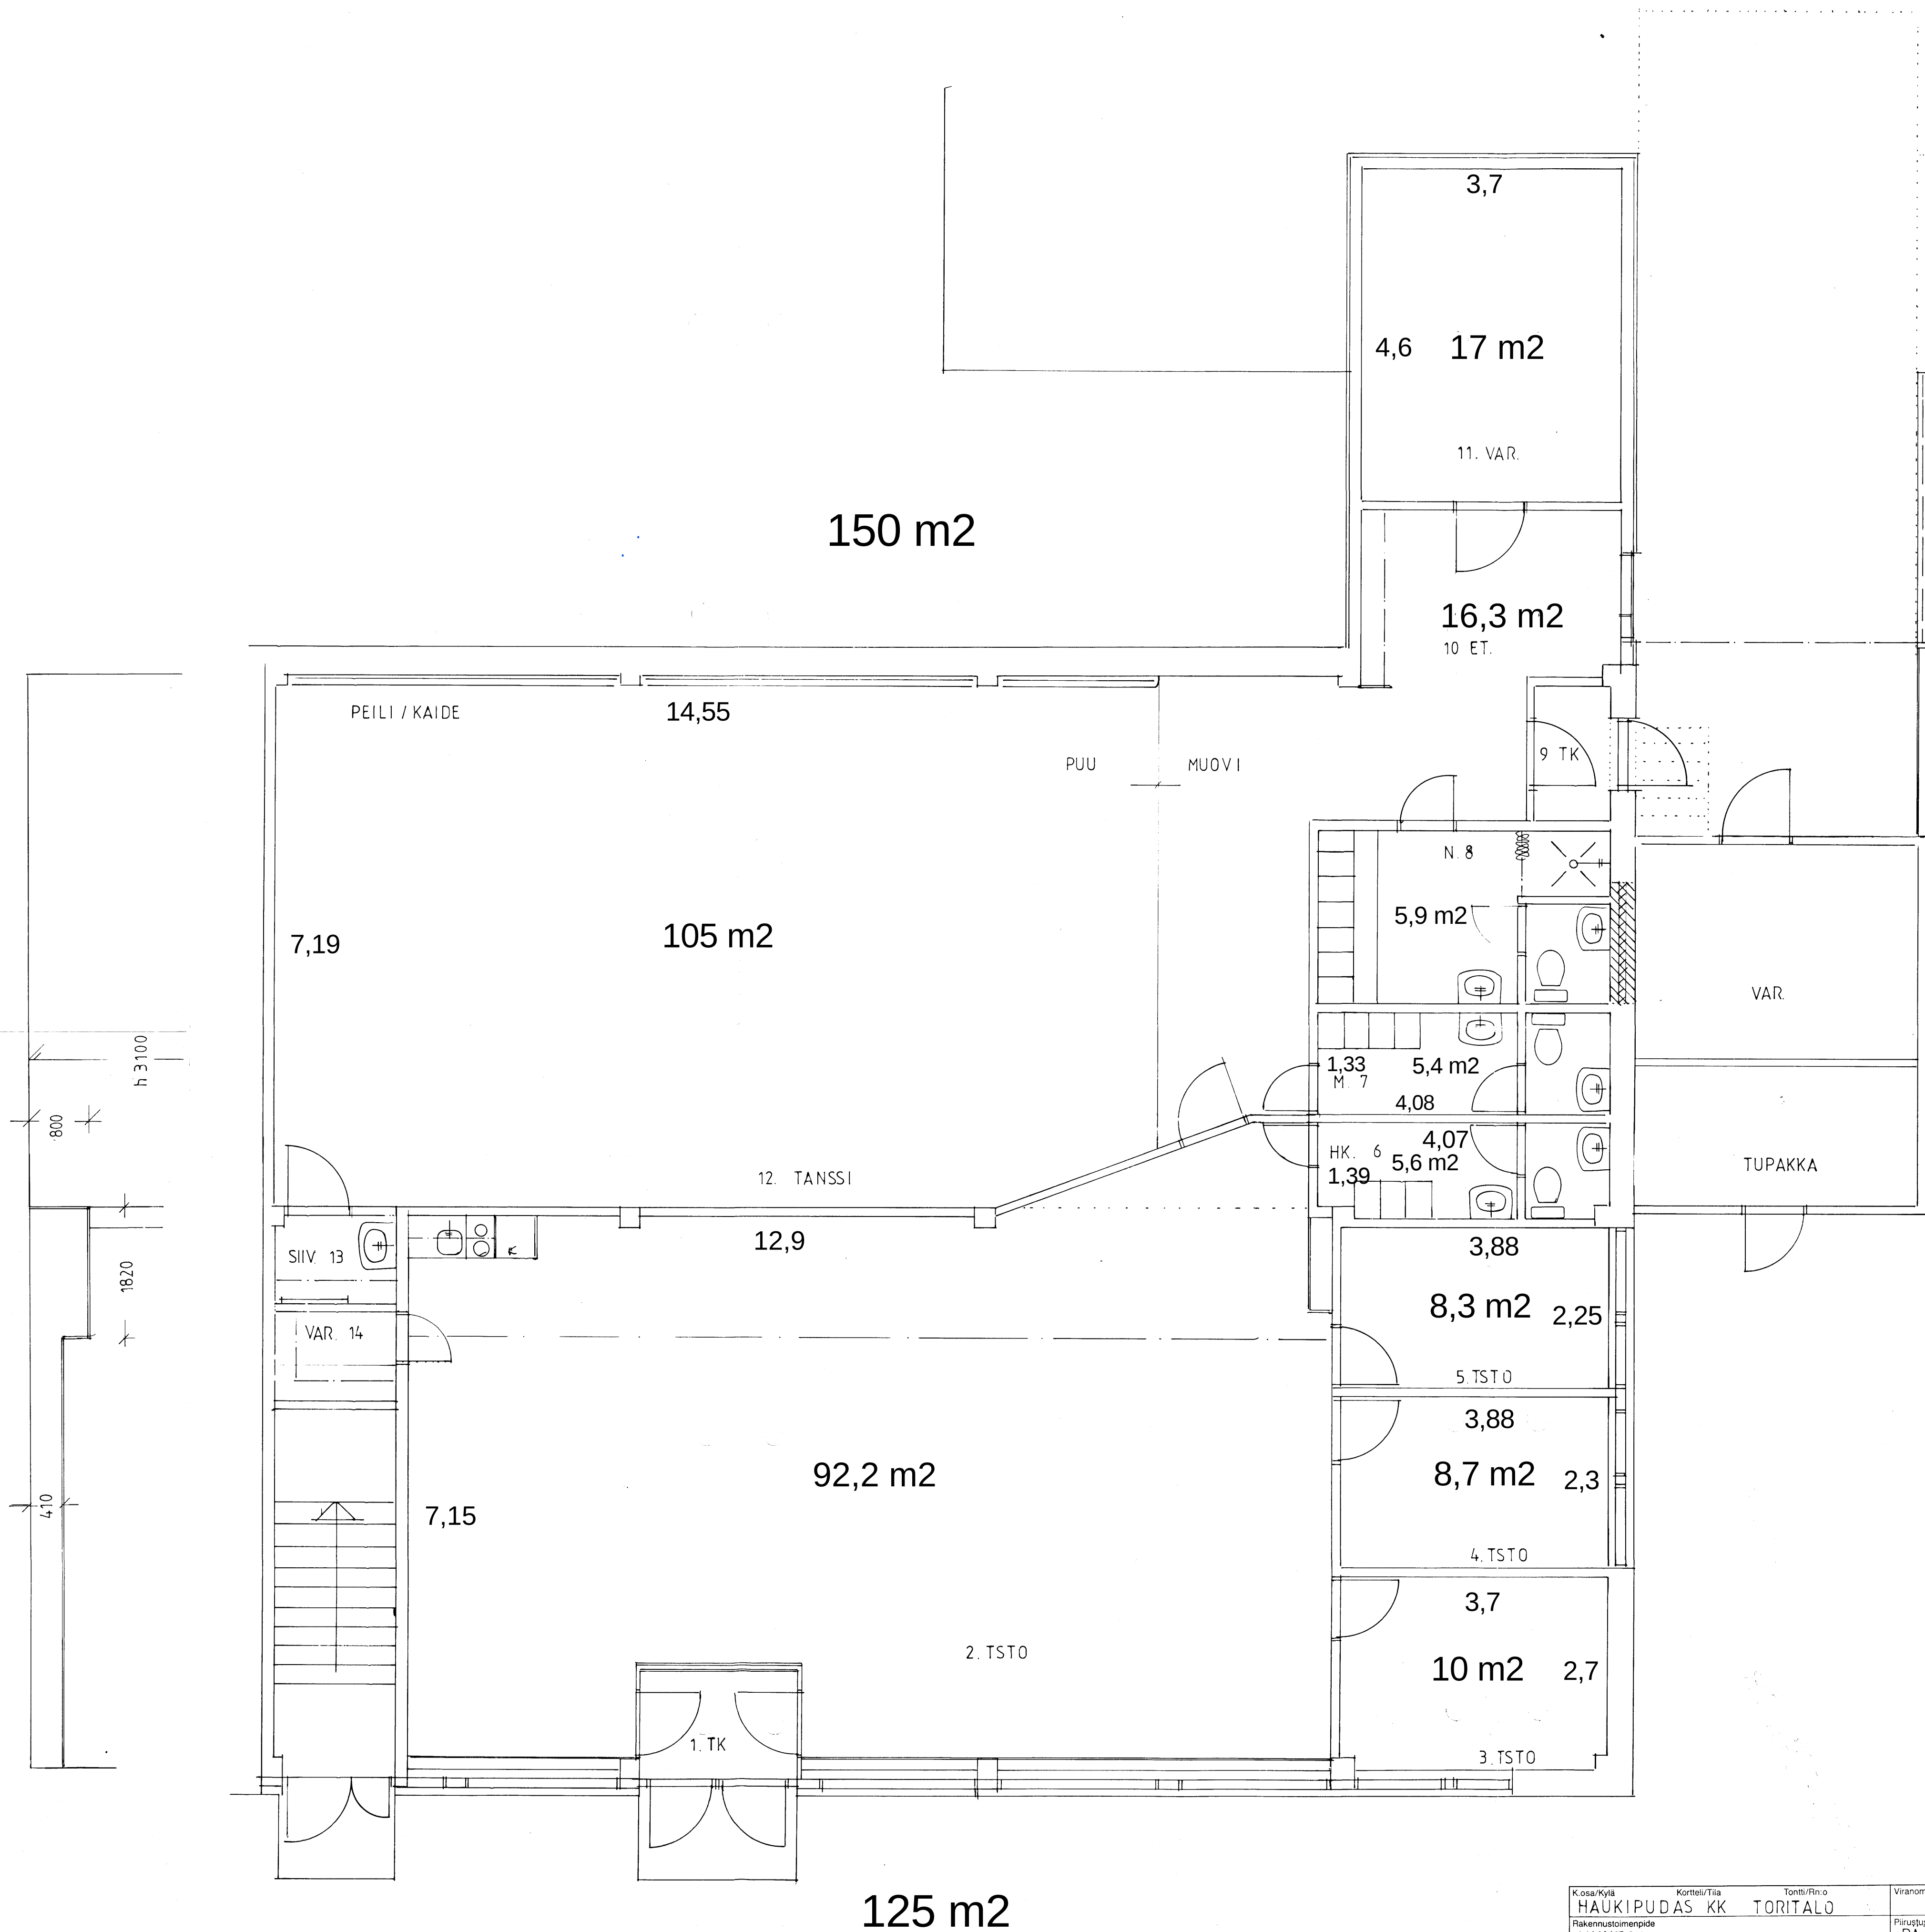

LIITE 5

K.osa/Kylä	Korttelu/Tila	Tontti/Rn:o	Viranomaisen arkkitehtimerkintä varten	
HAUKIPUDAS KK	TORITALO			
Rakennustoimenpide			Piirustustyyli	Juoks. n:o
MUUTOS			PAAPIIRUSTUS	1
Rakennuskohteen nimi tai osoite			Piirustuksen sisältö	Mittakaavat
OPISTO / TORITALO			POHJA 1-K	1:50
KESKUSKUJA 1				
HAUKIPUTAA KUNTA	96-97			Muutos
Rakennustoimi	L. JAMSA			
PL 14 00631 HAUKIPUDAS				