


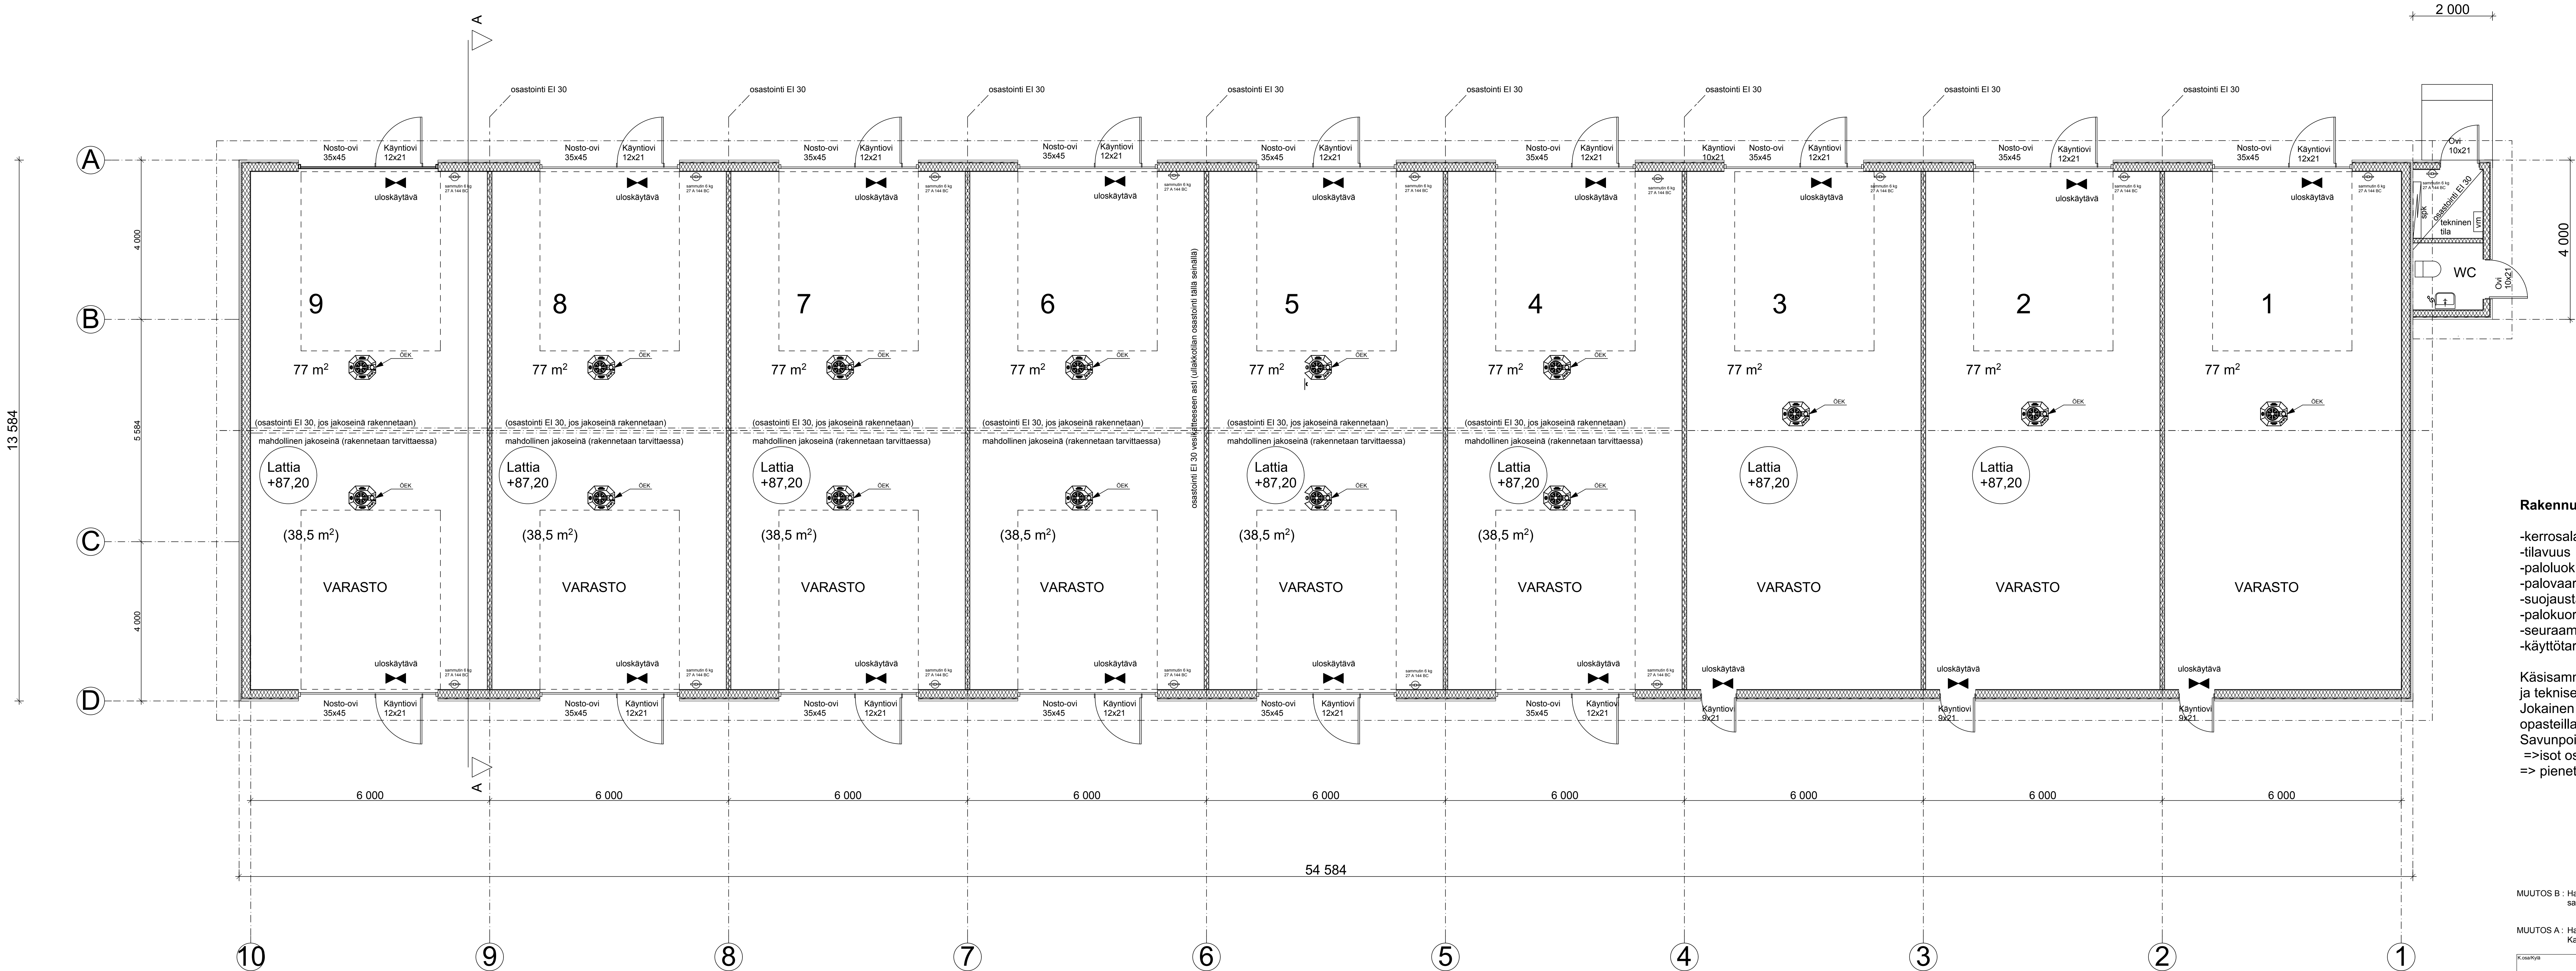

Rakennuksen:

- kerrosala (741 + 6) = 747 m²
- tilavuus (4 075 + 20) = 4 095 m³
- paloluokka P3
- palovaarallisuusluokka 1
- suojaustaso 1
- palokuorma < 600 MJ/m²
- seuraamusluokka CC1
- käyttötarkoitus: varistorakennus / pienteollisuusrakennus

Käsiammuttimet 6 kg (27A144BC) jokaiseen osastoon ja tekniseen tilaan.
Jokainen osasto varustetaan heijastavilla poistumistie-
opasteilla.
Savunpoisto 1% lattiapinta-alasta = 7,41 m³
=> isot osastot 77 m² => 0,77 m³ / osasto
=> pienet osastot 38,5 m² => 0,39 m³

MUUTOS B : Hallin ulkomittoja muutettu, ovien kokoja muutettu, nosto-oviin lisätyt ikkunat savunpoistoon (tarvittaessa)

MUUTOS A : Hallin osastoja muutettu, Palo-osastoja ja teknistä tilaa muutettu, Kattokaltevuus muutettu, Kattomateriaali muutettu, WC tila lisätyt

K.osa/Kylä	Korttelit	Tontit/Riv.	Viranomaisen arkkitehtimerkintä varten
Rakennuslupa	922-410-8-34 JA 922-410-8-4		
Uudisrakennus		Pääpiirustus	Juoksa nro 02
Rakennuskohteen nimi ja osoite		Pohja	Mittakaava 1:50
Perustettava Kiinteistö Oy			
Silvastiantie 4			
37470 Vesilähti			
Suunnittelun nimi, päiväys ja allekirjoitus		Suunnittelun työn numero ja piirustuksen numero	Muutos A
Jaakko Haavisto			
Nimetus 54, 37500 Lempäälä			
puh. 040-800 330, e-mail jaakko.haavisto@rytys.com			
15.06.2023 Jaakko Haavisto RI			