


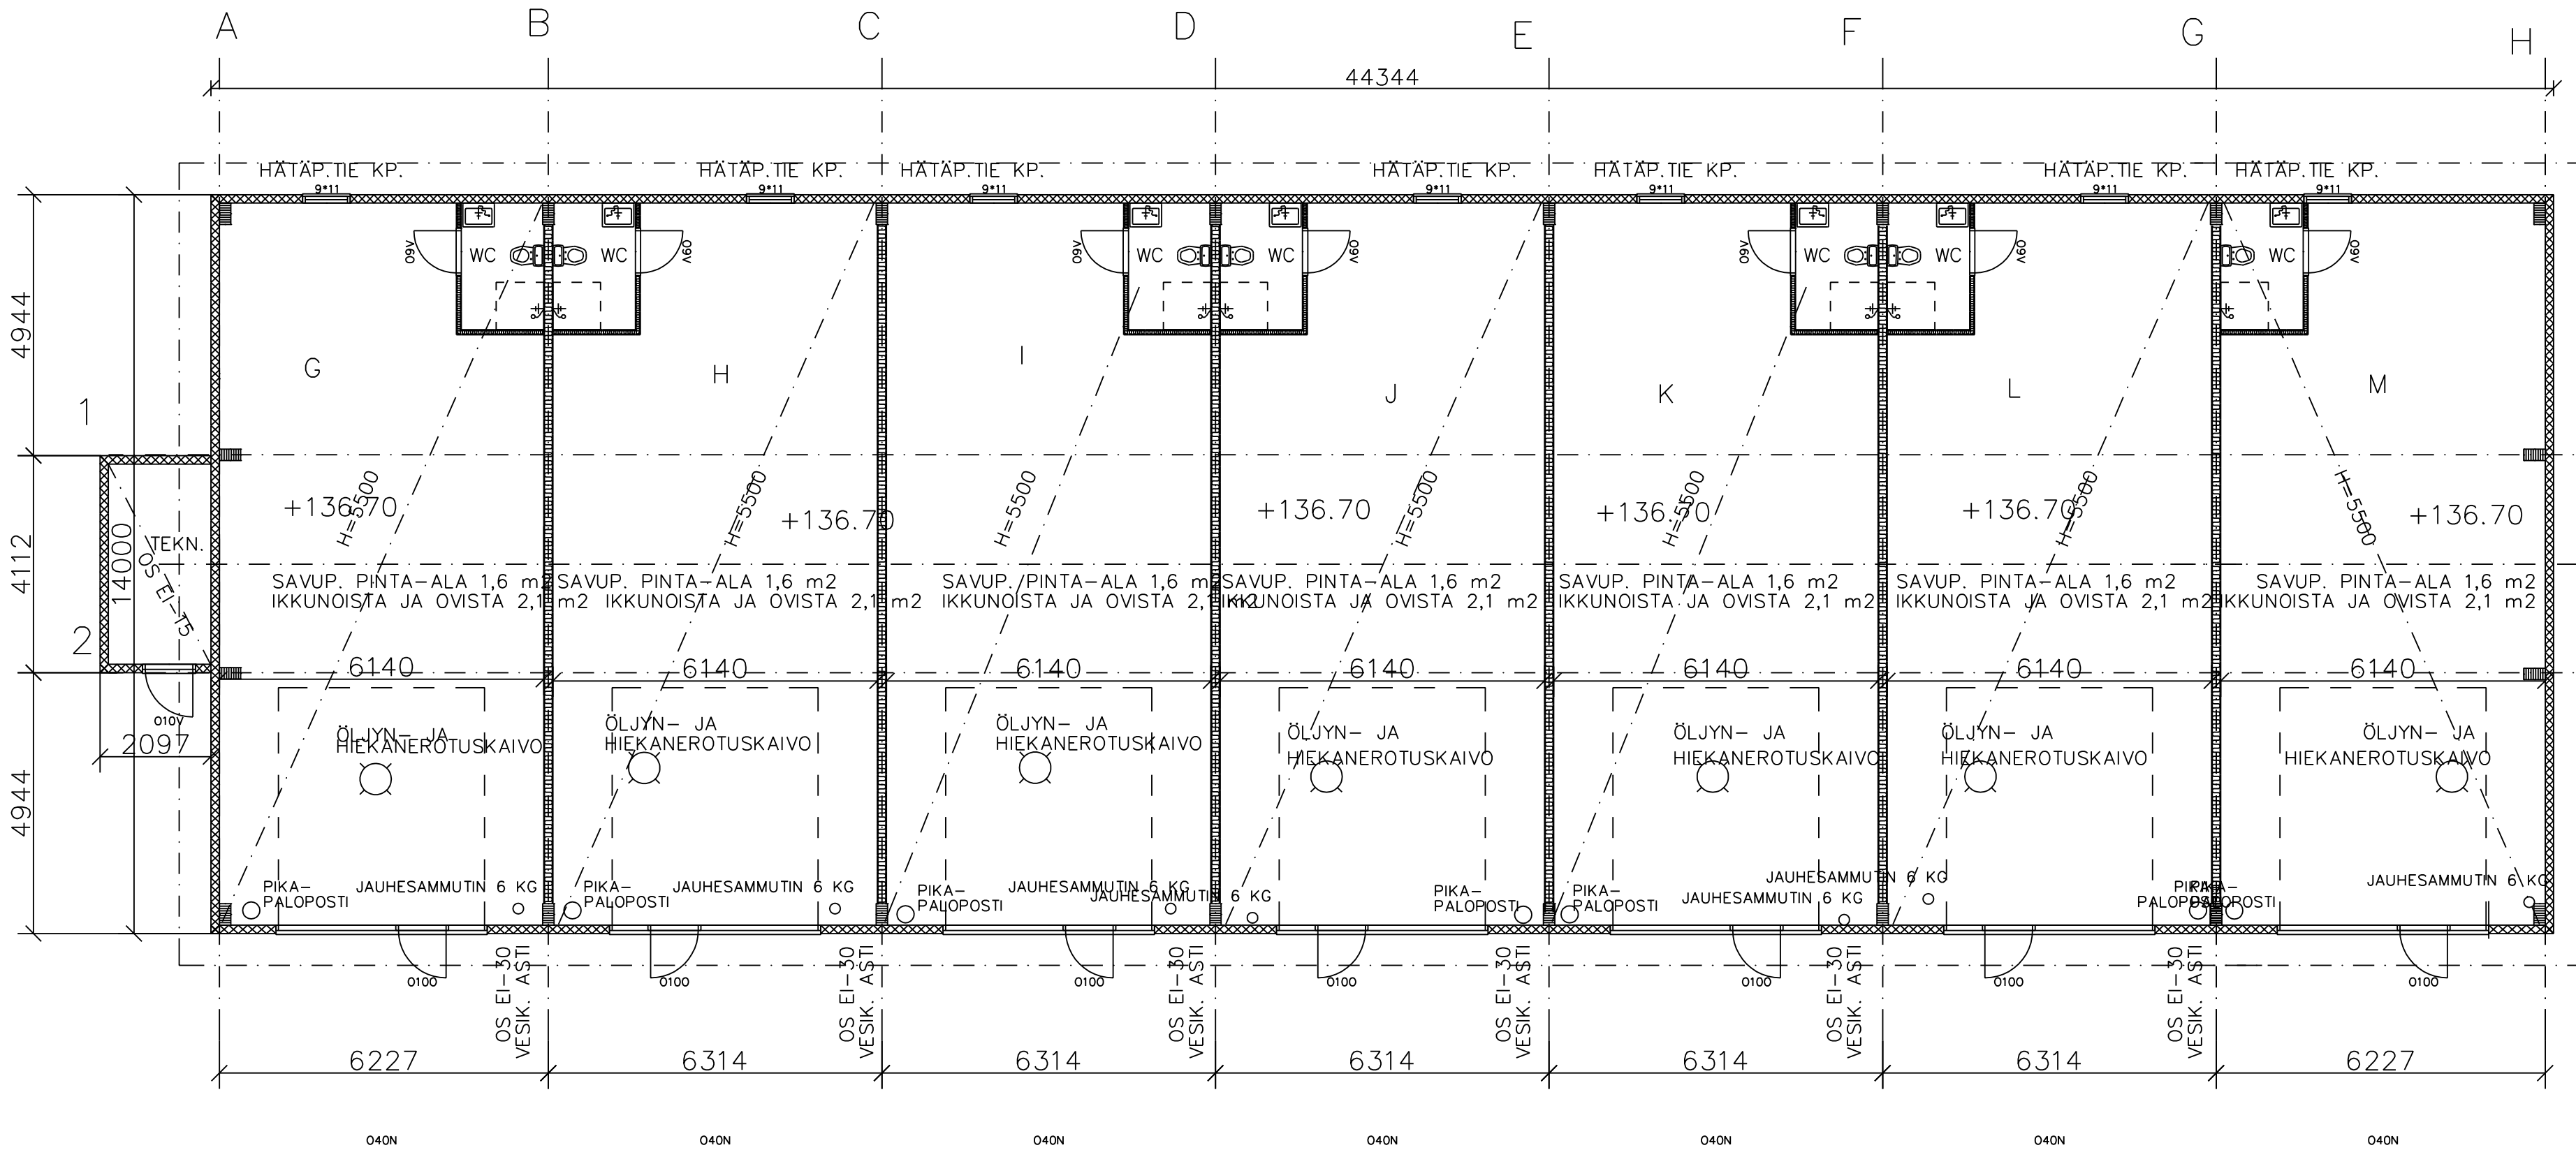

KERROSALA 629,4 m²

VAIHTOEHTOISENA PALOERISTYKSENÄ, ERISTETÄÄN YLÄPOHJA EI 30
ULLAKKOTILAAN JA ULLAKKOTILA OSASATOIDAAN 400m²:n OSASTOIHIN

PÄÄSUUNNITTELIJA PERTTU SALMESVUORI

TUNN. LUKUM. MUUTOS				NIMIM. PVM	
Kaupunginosa	Kortteli/tila	Tontti/nro	Viranomaisten merkintä		
SILTATIE	582	2			
Rakennustoimenpide			Piirustuslaji	Juoks.no	
UUDISRAKENNUS			PÄÄPIIRUSTUS		
Rakennuskohde			Piirustuksen sisältö	Mittakaavat	
VARASTOHALLI 2			POHJA	1:100	
KOY HEINIKONTIE					
HEINIKONTIE 3					
33470 YLOJÄRVI					
			Suunnitteluala, työnnumero ja piirustuksen numero	Muutos	
			ARK		
Päiväys, suunnittelija, nimen selvennys ja koulutus			Yhteyshenkilö	Tiedosto	
RKM VELI-MATTI VAIVILA			045-1687700		